

ΕΦΗΜΕΡΙΔΑ ΤΗΣ ΚΥΒΕΡΝΗΣΕΩΣ

ΤΗΣ ΕΛΛΗΝΙΚΗΣ ΔΗΜΟΚΡΑΤΙΑΣ

30 Ιανουαρίου 2019 | ΤΕΥΧΟΣ Α.Α.Π. | Αρ. Φύλλου **14**

ΤΕΥΧΟΣ ΑΝΑΓΚΑΣΤΙΚΩΝ ΑΠΑΛΛΟΤΡΙΩΣΕΩΝ ΚΑΙ ΠΟΛΕΟΔΟΜΙΚΩΝ ΘΕΜΑΤΩΝ

ΔΙΑΤΑΓΜΑΤΑ

Έγκριση πολεοδομικής μελέτης β' κατοικίας σε έκταση ιδιοκτησίας Υπαλλήλων Υπουργείου Αγροτικής Ανάπτυξης και Τροφίμων, «Η Νέα Κοιλάδα» στη θέση «Δέλπριζα», της Τοπικής Κοινότητας Κοιλάδος της Δημοτικής Ενότητας Κρανιδίου, του Δήμου Ερμιονίδας (Ν. Αργολίδας) και επικύρωση οριογραμμών ρέματος.

**Ο ΠΡΟΕΔΡΟΣ
ΤΗΣ ΕΛΛΗΝΙΚΗΣ ΔΗΜΟΚΡΑΤΙΑΣ**

Έχοντας υπόψη:

1. Τις διατάξεις της παρ. 5 του άρθρου 24 του ν. 2508/1997 «Βιώσιμη Οικιστική ανάπτυξη των πόλεων και οικισμών της χώρας και άλλες διατάξεις» (Α' 124).

2. Τις διατάξεις των άρθρων 152 (παρ. 1 και 2), 153 (παρ. 1, 2 και 3), 154, όπως ισχύει, 160 (παρ. 1 και 2) και 161 του Κώδικα Βασικής Πολεοδομικής Νομοθεσίας (Κ.Β.Π.Ν.), που κυρώθηκε με το άρθρο μόνο του από 14.7.1999 π.δ. (Δ' 580).

3. Τις διατάξεις των άρθρων 7, 11, 12, 14, 15, 19 και 31 (παρ. 1) του ν. 4067/2012 «Νέος Οικοδομικός Κανονισμός» (Α' 79), όπως τα άρθρα 7, 11, 12, 15 και 19 τροποποιήθηκαν με το άρθρο 20 του ν. 4258/2014 «Διαδικασία οριοθέτησης και ρυθμίσεις θεμάτων για τα υδατορέματα - ρυθμίσεις Πολεοδομικής νομοθεσίας και άλλες διατάξεις» (Α' 94) και με το άρθρο 7 του ν. 4315/2014 (Α' 269) και η παρ. 1 του άρθρου 31 αντικαταστάθηκε με την παρ. 2 του άρθρου 62 του ν. 4280/2014 «Περιβαλλοντική αναβάθμιση και ιδιωτική πολεοδόμηση - Βιώσιμη ανάπτυξη οικισμών Ρυθμίσεις δασικής νομοθεσίας και άλλες διατάξεις» (Α' 159).

4. Τις διατάξεις του άρθρου 26 του ν. 4280/2014 «Περιβαλλοντική αναβάθμιση και ιδιωτική πολεοδόμηση - Βιώσιμη ανάπτυξη οικισμών, Ρυθμίσεις δασικής νομοθεσίας και άλλες διατάξεις» (Α' 159).

5. Τις διατάξεις των παρ. 1, 2 και 3 του άρθρου 6 του ν. 880/1979 (Α' 58), όπως η παρ. 3 συμπληρώθηκε με το άρθρο 6 (παρ. 1γ) του ν. 2052/1992 (Α' 94) και αντικαταστάθηκε με το άρθρο 5 του ν. 3010/2002 «Εναρμόνιση του ν. 1650/1986 με τις οδηγίες 97/11 Ε.Ε. και 96/61 Ε.Ε., διαδικασία οριοθέτησης και ρυθμίσεις θεμάτων για τα υδατορέματα και άλλες διατάξεις» (Α' 91), καθώς και τις διατάξεις των άρθρων 3 και 9 του ν. 4258/2014 (Α' 94).

6. Τις διατάξεις του άρθρου 90 του Κώδικα της νομοθεσίας για την Κυβέρνηση και τα κυβερνητικά όργανα, (άρθρο πρώτο του π.δ. 63/2005, Α' 98).

7. Τις διατάξεις του άρθρου 17 του π.δ. 59/21.6.2018 «Κατηγορίες και περιεχόμενο χρήσεων γης» (Α' 114).

8. Την αριθμ. 1622/5.5.2009 απόφαση του Γενικού Γραμματέα Περιφέρειας Πελοποννήσου «Επικύρωση καθορισμού των οριογραμμών ρέματος στην περιοχή «Δέλπριζα» του Δήμου Κρανιδίου Νομού Αργολίδας» (Δ' 209).

9. Την αριθμ. 48056/20.11.2007 απόφαση του Υφυπουργού Περιβάλλοντος, Χωροταξίας και Δημοσίων Έργων «Έγκριση γενικών κατευθύνσεων ειδικά ρυθμιζόμενης πολεοδομικής δραστηριότητας (Π.Ε.Ρ.ΠΟ.) ιδιοκτητών γης στην εκτός σχεδίου πόλεως και εκτός οικισμών προ του 1923 και εκτός οικισμών μέχρι 2000 κατοίκους περιοχή στο Νομό Αργολίδας» (ΑΑΠ 541) και την τροποποιητική αυτής αριθμ. 60688/30.12.2014 απόφαση του Αναπληρωτή Υπουργού Περιβάλλοντος, Ενέργειας και Κλιματικής Αλλαγής (ΑΑΠ 403).

10. Την αριθμ. οικ.39405/22.9.2017 απόφαση του Αναπληρωτή Υπουργού Περιβάλλοντος και Ενέργειας «Έγκριση Περιβαλλοντικών Όρων για το έργο «Πολεοδόμηση έκτασης 120 στρεμμάτων περίπου, για χρήση β' κατοικίας, ιδιοκτησίας Υπαλλήλων Υπουργείου Αγροτικής Ανάπτυξης και Τροφίμων "Η Νέα Κοιλάδα", στη θέση "Δέλπριζα" Δ.Ε. Κρανιδίου του Δήμο Ερμιονίδας, Π.Ε. Αργολίδας, καθώς και στην κατασκευή των βασικών δικτύων υποδομής».

11. Το αριθμ. 30490/2.12.2014 έγγραφο της Διεύθυνσης Πολεοδομικού Σχεδιασμού και Τράπεζας Γης του Υπουργείου Περιβάλλοντος, Ενέργειας και Κλιματικής Αλλαγής «Χορήγηση βεβαίωσης βάσει της παρ. 6 του άρθρου 24 ν. 2508/1997 για την πολεοδόμηση έκτασης 119,884 στρεμμάτων περίπου, ιδιοκτησίας Υπαλλήλων Υπουργείου Αγροτικής Ανάπτυξης και Τροφίμων, "Η Νέα Κοιλάδα" στη θέση "Δέλπριζα" Δ.Δ. Κοιλάδας του Δήμου Ερμιονίδας (τέως Κρανιδίου), Π.Ε. Αργολίδας, νομίμως εκπροσωπούμενοι από τους Παπαγεωργίου Θανάση, Κούρκουλο Κων/νο, Παναγιώτου Ιωάννη, Μπόγδο Γιώργο και Λιόση Ηλία».

12. Το αριθμ. ΥΠΕΝ/ΔΠΟΛΣ/21950/755/16.10.2017 έγγραφο της Διεύθυνσης Πολεοδομικού Σχεδιασμού και Τράπεζας Γης και το γεγονός ότι η προθεσμία που προβλέπεται από τις διατάξεις της παρ. 3 του α. 77 του Κώδικα Δήμων και Κοινοτήτων που κυρώθηκε με το άρθρο πρώτο του ν. 3463/2006 (Α' 114) παρήλθε άπρακτη.

13. Το αριθμ. 2570/18.6.2018 έγγραφο του Πράσινου Ταμείου.

14. Το αριθμ. 1399/27.2.2018 έγγραφο της Διεύθυνσης Περιβαλλοντικής Αδειοδότησης του Υπουργείου Περιβάλλοντος και Ενέργειας.

15. Το αριθμ. ΥΠΕΝ/ΔΠΟΛΣ/42179/1552/3.7.2018 έγγραφο της Διεύθυνσης Πολεοδομικού Σχεδιασμού του Υπουργείου Περιβάλλοντος και Ενέργειας.

16. Την αριθμ. 15/συν.3η/28.3.2018 γνωμοδότηση του Κεντρικού Συμβουλίου Πολεοδομικών Θεμάτων και Αμφισβητήσεων (ΚΕΣΥΠΟΘΑ).

17. Το γεγονός ότι από τις κανονιστικές διατάξεις του παρόντος διατάγματος δεν προκαλείται δαπάνη σε βάρος του κρατικού προϋπολογισμού και του προϋπολογισμού του οικείου Ο.Τ.Α.

18. Την αριθμ. 221/2018 γνωμοδότηση του Συμβουλίου της Επικρατείας, με πρόταση του Υπουργού Περιβάλλοντος και Ενέργειας, αποφασίζουμε:

Άρθρο 1

Επικυρώνεται ο καθορισμός των οριογραμμών του ρέματος, που βρίσκεται στη θέση «Δέλπριζα», της Τοπικής Κοινότητας Κοιλάδος της Δημοτικής Ενότητας Κρανιδίου, του Δήμου Ερμιονίδας (Ν. Αργολίδας), που διέρχεται από την περιοχή ιδιοκτησίας Υπαλλήλων Υπουργείου Αγροτικής Ανάπτυξης και Τροφίμων, «Η Νέα Κοιλάδα», όπως αυτές θεωρήθηκαν από τη Διεύθυνση Τεχνικών Υπηρεσιών της Νομαρχιακής Αυτοδιοίκησης Αργολίδας και φαίνονται με μπλε γραμμή με τις συντεταγμένες των κορυφών τους σε δύο από τα διαγράμματα του άρθρου 2.

Άρθρο 2

Εγκρίνεται το πολεοδομικό σχέδιο της έκτασης ιδιοκτησίας Υπαλλήλων Υπουργείου Αγροτικής Ανάπτυξης και Τροφίμων, «Η Νέα Κοιλάδα» στη θέση «Δέλπριζα», της Τοπικής Κοινότητας Κοιλάδος της Δημοτικής Ενότητας Κρανιδίου, του Δήμου Ερμιονίδας (Ν. Αργολίδας), με τον καθορισμό οικοδομήσιμων χώρων, οδών, πεζοδρόμων, χώρων πρασίνου, κοινόχρηστων χώρων, παιδικής χαράς, χώρου υπαίθριων αθλητικών εγκαταστάσεων, στάθμευσης, πλατείας και υπόγειας στάθμευσης, πρασίνου και χώρου αντλιοστασίου αποχέτευσης, πρασίνου και χώρου υπόγειας δεξαμενής ομβρίων και αντλιοστασίου άρδρευσης, δεξαμενής ύδρευσης και ηλεκτρικού υποσταθμού, όπως φαίνεται στα τρία (3) σχετικά πρωτότυπα διαγράμματα σε κλίμακα 1:1000, που θεωρήθηκαν από τον Προϊστάμενο της Διεύθυνσης Τοπογραφικών Εφαρμογών με την αριθμ. 88313/2018 πράξη του και που αντίτυπό τους σε φωτοσμίκρυνση συνδημοσιεύονται με το παρόν διάταγμα.

Άρθρο 3

Εγκρίνεται, όπως διατυπώνεται στα επόμενα άρθρα, ο πολεοδομικός κανονισμός της περιοχής της οποίας το πολεοδομικό σχέδιο εγκρίνεται με το άρθρο 2 του παρόντος.

Άρθρο 4

1. Στους οικοδομήσιμους χώρους που φαίνονται στα διαγράμματα του άρθρου 2 με στοιχεία Ο.Τ. 1 έως και Ο.Τ. 24 επιτρέπεται η χρήση μόνο κατοικίας.

2. Στον οικοδομήσιμο χώρο που φαίνεται σε ένα από τα ως άνω διαγράμματα με στοιχεία Ο.Τ. Κ επιτρέπεται η χρήση γενικής κατοικίας, όπως προσδιορίζεται από το άρθρο 3 του από 23.2.1987 π.δ. (Δ' 166) και συγκεκριμένα:

- Εμπορικά καταστήματα καθημερινών αναγκών.
- Γραφεία - Τράπεζες - Κοινωφελείς Οργανισμοί.
- Εστιατόρια - Αναψυκτήρια.
- Θρησκευτικοί χώροι.
- Πολιτιστικά κτίρια και εν γένει πολιτιστικές εγκαταστάσεις.

Άρθρο 5

Στο πρόσωπο των οικοπέδων με στοιχεία Ο.Τ. 1 έως και Ο.Τ. 24, που βρίσκονται στην περιοχή της οποίας εγκρίνεται το σχέδιο με το άρθρο 2 του παρόντος, επιβάλλεται προκήπιο πλάτους πέντε (5) και δώδεκα (12) μέτρων, όπως φαίνεται στα διαγράμματα του άρθρου 2 του παρόντος.

Άρθρο 6

1. Τα ελάχιστα όρια εμβαδού και προσώπου καθώς και οι λοιποί όροι και περιορισμοί δόμησης των οικοπέδων με χρήση μόνο κατοικίας, ορίζονται ως εξής:

α. - Ελάχιστο πρόσωπο: δέκα (10) μέτρα.

- Ελάχιστο εμβαδόν: πεντακόσια (500) τ. μέτρα.

β. Συντελεστής δόμησης: τρία δέκατα (0,3).

γ. Μέγιστο ποσοστό κάλυψης οικοπέδων: σαράντα τοις εκατό (40%) της επιφανείας τους.

δ. Μέγιστο επιτρεπόμενο ύψος των ανεγερθησομένων κτιρίων: επτά και μισό (7,50) μέτρα. Σε περίπτωση κατασκευής στέγης, το μέγιστο ύψος αυτής δεν υπερβαίνει το ένα και μισό (1,50) μέτρα.

ε. Μέγιστος αριθμός ορόφων: δύο (2).

2. Τα ελάχιστα όρια εμβαδού καθώς και οι λοιποί όροι και περιορισμοί δόμησης του οικοδομήσιμου χώρου με στοιχεία Ο.Τ. Κ, ορίζονται ως εξής:

α. Ελάχιστο εμβαδόν: Ως έχει.

β. Μέγιστο ποσοστό κάλυψης: σαράντα τοις εκατό (40%) της επιφανείας τους.

γ. Συντελεστής δόμησης: έξι δέκατα (0,6).

δ. Μέγιστο επιτρεπόμενο ύψος των ανεγερθησομένων κτιρίων: επτά και μισό (7,50) μέτρα. Σε περίπτωση κατασκευής στέγης, το μέγιστο ύψος αυτής δεν υπερβαίνει το ένα και μισό (1,50) μέτρα.

ε. Μέγιστος αριθμός ορόφων: δύο (2).

3. Στον κοινόχρηστο χώρο πρασίνου με στοιχεία Κ.Χ.1, που καθορίζεται με το άρθρο 2 του παρόντος, επιτρέπεται η κατασκευή ημιυπόγειου αντλιοστασίου αποχέτευ-

σης λυμάτων μέγιστης δόμησης είκοσι (20) τ. μέτρα και μέγιστου ύψους τριών και μισού (3,5) μέτρων.

4. Στον κοινωφελή χώρο υπαίθριων αθλητικών εγκαταστάσεων με στοιχεία Κ.Φ., που καθορίζεται με το άρθρο 2 του παρόντος, επιτρέπεται η κατασκευή υπαίθριων αθλητικών εγκαταστάσεων και βοηθητικού κτίσματος μέγιστης δόμησης είκοσι πέντε (25) τ.μ. και μέγιστου ύψους τριών και μισού (3,5) μέτρων.

5. Επιπλέον των ανωτέρω ισχύουν τα εξής:

α. Απαγορεύεται η κατασκευή κτιρίων σε υποστυλώματα.

β. Επιβάλλεται η εξασφάλιση μίας (1) θέσης στάθμευσης ανά κατοικία εντός του οικοπέδου.

γ. Απαγορεύεται η τοποθέτηση λυόμενων κατασκευών.

δ. Απαγορεύονται οι γύψινες εξωτερικές διακοσμήσεις.

ε. Απαγορεύεται η κατασκευή συνεχούς περιμετρικού εξώστη.

στ. Τα κουφώματα κατασκευάζονται από ξύλο ή βαμμένο αλουμίνιο άσπρο ή σε γήινους χρωματισμούς.

ζ. Απαγορεύεται η τοποθέτηση διαφημίσεων και διαφημιστικών πινακίδων, στις κατοικίες, στους ελεύθερους χώρους, καθώς και στους πεζόδρομους. Επιτρέπεται μόνο η τοποθέτηση πινακίδων που πληροφορούν για τη θέση των λοιπών χώρων πλην κατοικίας και αφορούν στις δραστηριότητες του οικισμού. Οι πινακίδες αναγράφονται στην ελληνική γλώσσα. Σε περίπτωση που απαιτείται ξενόγλωσση πινακίδα τοποθετείται κάτωθεν της ελληνικής με μικρότερα γράμματα.

η. Επιτρέπεται η τοποθέτηση και χρήση εγκαταστάσεων ΑΠΕ οποιασδήποτε μορφής.

θ. Κατά τα λοιπά, εφαρμόζονται οι διατάξεις του ν. 4067/2012 «ΝΟΚ» (Α' 79).

ι. Επιβάλλεται η τήρηση των όρων και προϋποθέσεων που προβλέπονται στην αριθμ. οικ.39405/22.9.2017 απόφαση του Αναπληρωτή Υπουργού Περιβάλλοντος και Ενέργειας περί έγκρισης περιβαλλοντικών όρων (ΑΕΠΟ) του έργου.

κ. Για οποιαδήποτε επέμβαση στο ακίνητο που αφορά στην ανέγερση κτιρίου ή έργου υποδομής, θα πρέπει να υποβάλλεται σχετικό αίτημα στις αρμόδιες υπηρεσίες του ΥΠ.ΠΟ.Α.

Άρθρο 7

Η ισχύς του παρόντος διατάγματος αρχίζει από τη δημοσίευσή του στην Εφημερίδα της Κυβερνήσεως.

Στον Υπουργό Περιβάλλοντος και Ενέργειας αναθέτουμε τη δημοσίευση και εκτέλεση του παρόντος διατάγματος.

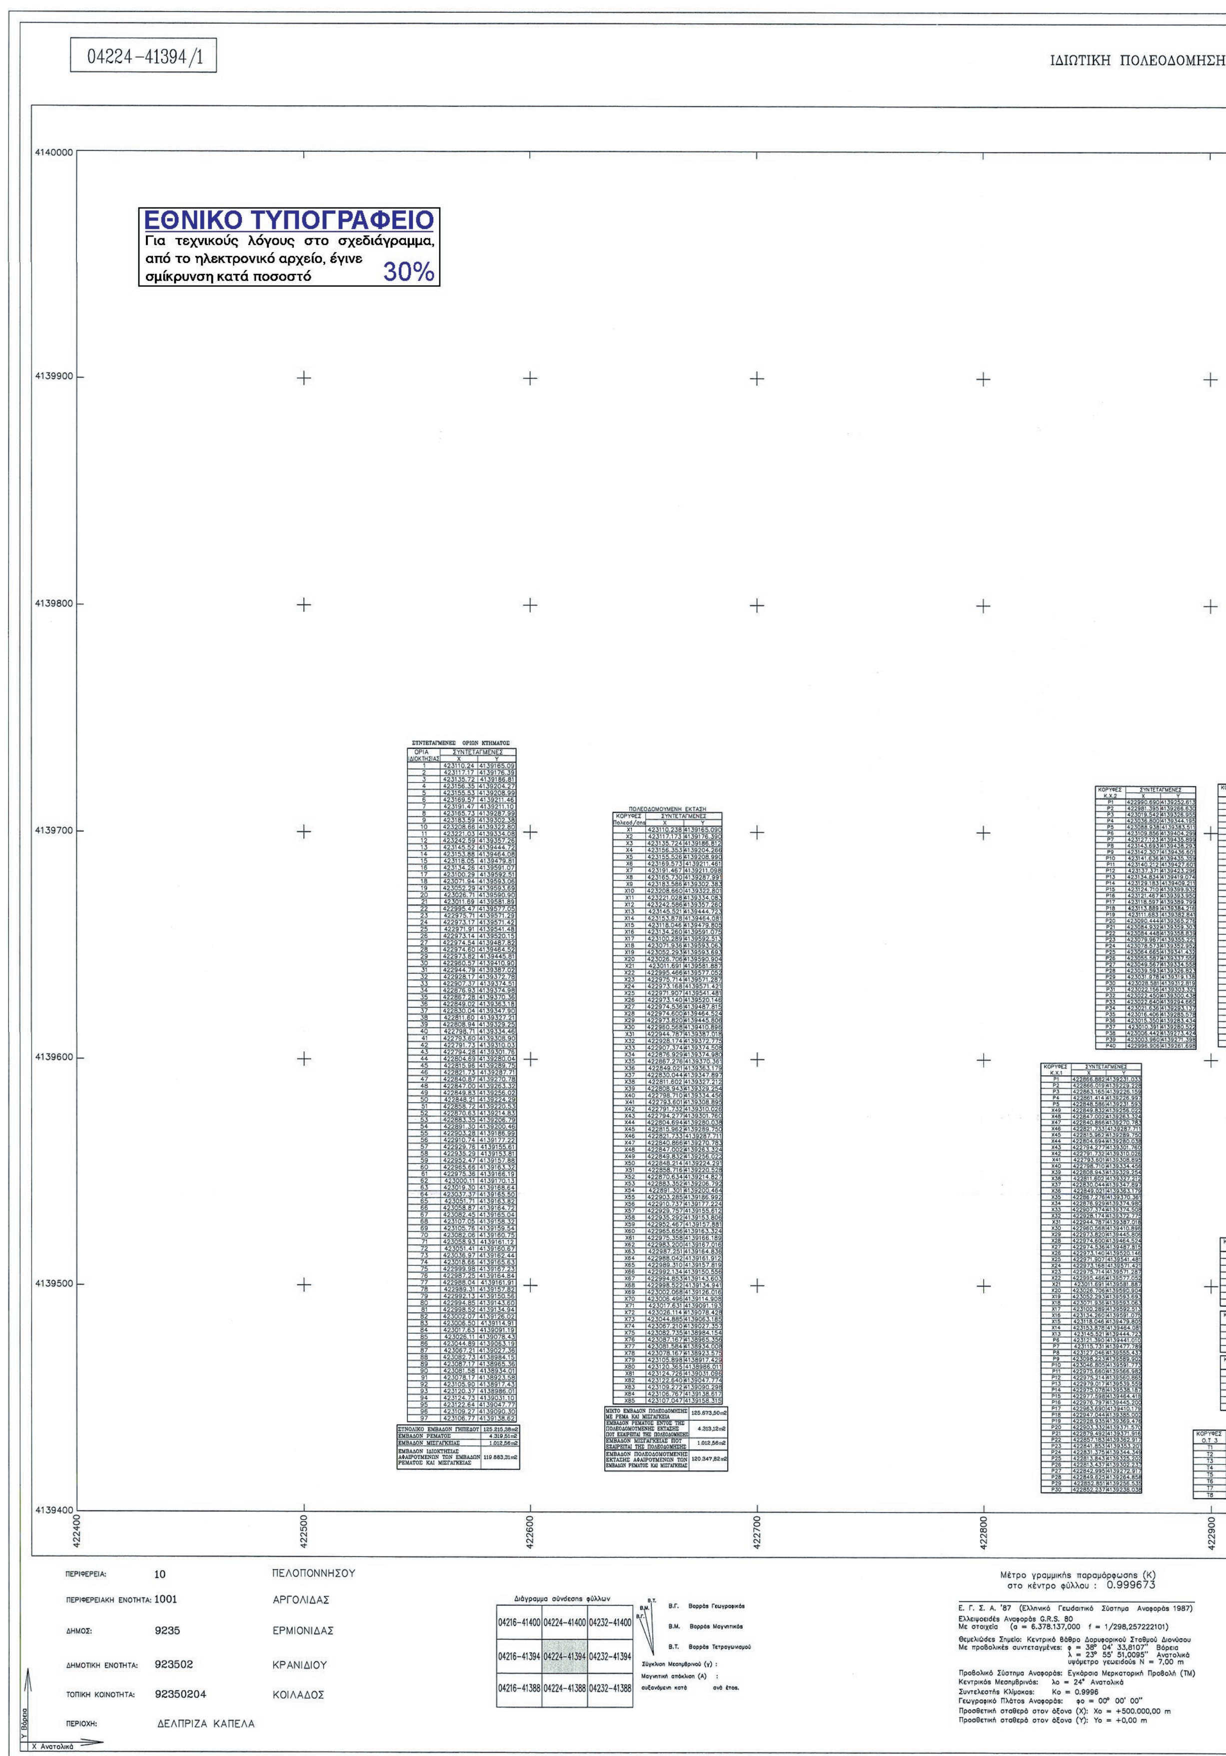
Αθήνα, 14 Ιανουαρίου 2019

Ο Πρόεδρος της Δημοκρατίας

ΠΡΟΚΟΠΙΟΣ Β. ΠΑΥΛΟΠΟΥΛΟΣ

Ο Υπουργός Περιβάλλοντος και Ενέργειας

ΓΕΩΡΓΙΟΣ ΣΤΑΘΑΚΗΣ



ΣΥΝΤΕΤΑΓΜΕΝΕΣ ΟΡΙΩΝ ΚΤΗΜΑΤΟΣ

ΟΡΙΑ ΙΔΙΟΚΤΗΣΙΑΣ	ΣΥΝΤΕΤΑΓΜΕΝΕΣ X	Y
1	423110.24	4139165.09
2	423117.17	4139176.39
3	423135.72	4139186.81
4	423156.35	4139204.27
5	423155.53	4139208.99
6	423169.57	4139211.46
7	423191.47	4139211.10
8	423165.73	4139287.99
9	423183.59	4139302.38
10	423208.66	4139322.80
11	423221.03	4139334.08
12	423242.59	4139357.26
13	423145.52	4139444.72
14	423153.88	4139464.08
15	423118.05	4139479.81
16	423134.26	4139591.07
17	423100.29	4139592.51
18	423071.94	4139593.06
19	423052.29	4139593.69
20	423026.71	4139590.90
21	423011.69	4139581.89
22	422995.47	4139577.05
23	422975.71	4139571.29
24	422973.17	4139571.42
25	422971.91	4139541.48
26	422973.14	4139520.15
27	422974.54	4139487.82
28	422974.60	4139464.52
29	422973.82	4139445.81
30	422960.57	4139410.90
31	422944.79	4139387.02
32	422928.17	4139372.78
33	422907.37	4139374.51
34	422876.93	4139374.98
35	422867.28	4139370.36
36	422849.02	4139363.18
37	422830.04	4139347.90
38	422811.60	4139327.21
39	422808.94	4139329.25
40	422798.71	4139334.46
41	422793.60	4139308.90
42	422791.73	4139310.03
43	422794.28	4139301.76
44	422804.69	4139280.04
45	422815.96	4139289.75
46	422821.73	4139287.71
47	422840.87	4139270.78
48	422847.00	4139263.32
49	422849.83	4139256.02
50	422848.21	4139224.29
51	422858.72	4139220.53
52	422870.63	4139214.83
53	422883.35	4139206.79
54	422891.30	4139200.46
55	422903.28	4139186.99
56	422910.74	4139177.22
57	422929.76	4139155.61
58	422935.29	4139153.81
59	422952.47	4139157.88
60	422965.66	4139163.32
61	422975.36	4139166.19
62	423000.11	4139170.13
63	423019.30	4139168.64
64	423037.37	4139165.50
65	423051.71	4139163.82
66	423058.87	4139164.72
67	423082.45	4139165.04
68	423107.05	4139158.32
69	423105.76	4139159.54
70	423082.06	4139160.75
71	423058.93	4139161.12
72	423051.41	4139160.67
73	423036.97	4139162.44
74	423018.66	4139165.63
75	422999.98	4139167.23
76	422987.25	4139164.84
77	422988.04	4139161.91
78	422989.31	4139157.82
79	422992.13	4139150.56
80	422994.85	4139143.60
81	422998.52	4139134.94
82	423002.07	4139126.02
83	423006.50	4139114.91
84	423017.63	4139091.19
85	423026.11	4139078.43
86	423044.89	4139063.19
87	423067.21	4139027.36
88	423082.73	4138984.15
89	423087.17	4138965.36
90	423081.58	4138934.01
91	423078.17	4138923.58
92	423105.90	4138917.43
93	423120.37	4138986.01
94	423124.73	4139031.10
95	423122.64	4139047.77
96	423109.27	4139090.30
97	423106.77	4139138.62

ΣΥΝΟΛΙΚΟ ΕΜΒΑΔΟΝ ΓΗΠΕΔΟΥ	125.215,38m2
ΕΜΒΑΔΟΝ ΡΕΜΑΤΟΣ	4.319,51m2
ΕΜΒΑΔΟΝ ΜΙΣΓΑΓΚΕΙΑΣ	1.012,56m2
ΕΜΒΑΔΟΝ ΙΔΙΟΚΤΗΣΙΑΣ ΑΦΑΙΡΟΥΜΕΝΩΝ ΤΩΝ ΕΜΒΑΔΩΝ ΡΕΜΑΤΟΣ ΚΑΙ ΜΙΣΓΑΓΚΕΙΑΣ	119.883,31m2

ΠΟΛΕΟΔΟΜΟΥΜΕΝΗ ΕΚΤΑΣΗ

ΚΟΡΥΦΕΣ Πολεοδ/σης	ΣΥΝΤΕΤΑΓΜΕΝΕΣ X	Y
X1	423110.238	4139165.090
X2	423117.173	4139176.390
X3	423135.724	4139186.812
X4	423156.353	4139204.266
X5	423155.526	4139208.990
X6	423169.573	4139211.461
X7	423191.467	4139211.098
X8	423165.730	4139287.991
X9	423183.586	4139302.383
X10	423208.660	4139322.801
X11	423221.028	4139334.083
X12	423242.586	4139357.260
X13	423145.521	4139444.723
X14	423153.878	4139464.081
X15	423118.046	4139479.805
X16	423134.260	4139591.075
X17	423100.289	4139592.513
X18	423071.936	4139593.063
X19	423052.293	4139593.693
X20	423026.706	4139590.904
X21	423011.691	4139581.887
X22	422995.466	4139577.052
X23	422975.714	4139571.287
X24	422973.168	4139571.421
X25	422971.907	4139541.481
X26	422973.140	4139520.146
X27	422974.536	4139487.815
X28	422974.600	4139464.524
X29	422973.820	4139445.806
X30	422960.568	4139410.896
X31	422944.787	4139387.018
X32	422928.174	4139372.775
X33	422907.374	4139374.508
X34	422876.929	4139374.980
X35	422867.276	4139370.361
X36	422849.021	4139363.179
X37	422830.044	4139347.897
X38	422811.602	4139327.212
X39	422808.943	4139329.254
X40	422798.710	4139334.456
X41	422793.601	4139308.895
X42	422791.732	4139310.026
X43	422794.277	4139301.760
X44	422804.694	4139280.038
X45	422815.962	4139289.750
X46	422821.733	4139287.711
X47	422840.866	4139270.783
X48	422847.002	4139263.324
X49	422849.832	4139256.022
X50	422848.214	4139224.291
X51	422858.716	4139220.528
X52	422870.634	4139214.827
X53	422883.352	4139206.792
X54	422891.301	4139200.464
X55	422903.285	4139186.992
X56	422910.737	4139177.224
X57	422929.757	4139155.612
X58	422935.292	4139153.806
X59	422952.467	4139157.881
X60	422965.656	4139163.324
X61	422975.358	4139166.189
X62	422983.200	4139167.016
X63	422987.251	4139164.836
X64	422988.042	4139161.912
X65	422989.310	4139157.819
X66	422992.134	4139150.556
X67	422994.853	4139143.603
X68	422998.522	4139134.941
X69	423002.068	4139126.016
X70	423006.496	4139114.908
X71	423017.631	4139091.193
X72	423026.114	4139078.428
X73	423044.885	4139063.185
X74	423067.210	4139027.357
X75	423082.735	4138984.154
X76	423087.167	4138965.356
X77	423081.584	4138934.008
X78	423078.167	4138923.575
X79	423105.898	4138917.429
X80	423120.365	4138986.011
X81	423124.726	4139031.096
X82	423122.640	4139047.774
X83	423109.272	4139090.298
X84	423106.767	4139138.617
X85	423107.047	4139158.315

ΜΙΚΤΟ ΕΜΒΑΔΟΝ ΠΟΛΕΟΔΟΜΗΣΗΣ ΜΕ ΡΕΜΑ ΚΑΙ ΜΙΣΓΑΓΚΕΙΑ	125.673,50m2
ΕΜΒΑΔΟΝ ΡΕΜΑΤΟΣ ΕΝΤΟΣ ΤΗΣ ΠΟΛΕΟΔΟΜΟΥΜΕΝΗΣ ΕΚΤΑΣΗΣ ΠΟΥ ΕΞΑΙΡΕΙΤΑΙ ΤΗΣ ΠΟΛΕΟΔΟΜΗΣΗΣ	4.313,12m2
ΕΜΒΑΔΟΝ ΜΙΣΓΑΓΚΕΙΑΣ ΠΟΥ ΕΞΑΙΡΕΙΤΑΙ ΤΗΣ ΠΟΛΕΟΔΟΜΗΣΗΣ	1.012,56m2
ΕΜΒΑΔΟΝ ΠΟΛΕΟΔΟΜΟΥΜΕΝΗΣ ΕΚΤΑΣΗΣ ΑΦΑΙΡΟΥΜΕΝΩΝ ΤΩΝ ΕΜΒΑΔΩΝ ΡΕΜΑΤΟΣ ΚΑΙ ΜΙΣΓΑΓΚΕΙΑΣ	120.347,82m2

ΚΟΡΥΦΕΣ Κ.Χ.2	ΣΥΝΤΕΤΑΓΜΕΝΕΣ X	Y
P1	422990.690	4139252.613
P2	422981.395	4139266.630
P3	423019.542	4139326.955
P4	423036.800	4139344.195
P5	423088.938	4139383.511
P6	423109.856	4139404.299
P7	423127.123	4139435.899
P8	423143.693	4139438.293
P9	423142.307	4139436.601
P10	423141.636	4139435.359
P11	423140.212	4139427.601
P12	423137.371	4139423.296
P13	423134.834	4139419.074
P14	423129.183	4139409.211
P15	423124.710	4139399.932
P16	423121.467	4139393.950
P17	423118.597	4139389.799
P18	423113.889	4139384.216
P19	423111.683	4139382.841
P20	423090.444	4139365.276
P21	423084.932	4139359.303
P22	423084.448	4139358.839
P23	423079.967	4139355.221
P24	423078.573	4139352.952
P25	423064.665	4139341.432
P26	423055.587	4139337.556
P27	423049.567	4139334.558
P28	423039.593	4139326.823
P29	423031.978	4139319.138
P30	423028.581	4139312.819
P31	423022.156	4139303.321
P32	423022.450	4139300.438
P33	423022.640	4139294.660
P34	423021.636	4139293.137
P35	423016.406	4139285.578
P36	423015.350	4139283.434
P37	423010.391	4139280.522
P38	423006.442	4139273.424
P39	423003.960	4139271.398
P40	422996.906	4139261.698

ΚΟΡΥΦΕΣ Κ.Χ.1	ΣΥΝΤΕΤΑΓΜΕΝΕΣ X	Y
P1	422866.882	4139231.033
P2	422866.019	4139229.228
P3	422863.165	4139226.159
P4	422861.414	4139226.997
P5	422848.586	4139231.593
X49	422849.832	4139256.022
X48	422847.002	4139263.324
X47	422840.866	4139270.783
X46	422821.733	4139287.711
X45	422815.962	4139289.750
X44	422804.694	4139280.038
X43	422794.277	4139301.760
X42	422791.732	4139310.026
X41	422793.601	4139308.895
X40	422798.710	4139334.456
X39	422808.943	4139329.254
X38	422811.602	4139327.212
X37	422830.044	4139347.897
X36	422849.021	4139363.179
X35	422867.276	4139370.361
X34	422876.929	4139374.980
X33	422907.374	4139374.508
X32	422928.174	4139372.775
X31	422944.787	4139387.018
X30	422960.568	4139410.896
X29	422973.820	4139445.806
X28	422974.600	4139464.524
X27	422974.536	4139487.815
X26	422973.140	4139520.146
X25	422971.907	4139541.481
X24	422973.168	4139571.421
X23	422975.714	4139571.287
X22	422995.466	4139577.052
X21	423011.691	4139581.887
X20	423026.706	4139590.904
X19	423052.293	4139593.693
X18	423071.936	4139593.063
X17	423100.289	4139592.513
X16	423134.260	4139591.075
X15	423118.046	4139479.805
X14	423153.878	4139464.081
X13	423145.521	4139444.723
P6	423121.390	4139441.010
P7	423115.731	4139477.789
P8	423127.046	4139555.437
P9	423098.223	4139589.902
P10	423046.805	4139591.773
P11	422975.660	4139566.982
P12	422975.214	4139560.865
P13	422979.017	4139539.559
P14	422975.078	4139538.187
P15	422977.598	4139464.418
P16	422976.797	4139445.200
P17	422963.690	4139410.179
P18	422947.044	4139385.002
P19	422928.935	4139369.476
P20	422903.332	4139371.570
P21	422879.492	4139371.916
P22	422857.183	4139362.917
P23	422841.853	4139353.201
P24	422831.375	4139344.349
P25	422813.843	4139325.202
P26	422813.437	4139302.237
P27	422842.995	4139272.917
P28	422849.625	4139264.858
P29	422852.851	4139256.535
P30	422852.237	4139238.038

ΚΟΡΥΦΕΣ Ο.Τ 3
T1
T2
T3
T4
T5
T6
T7
T8

ΠΕΡΙΦΕΡΕΙΑ:	10	ΠΕΛΟΠΟΝΝΗΣΟΥ
ΠΕΡΙΦΕΡΕΙΑΚΗ ΕΝΟΤΗΤΑ:	1001	ΑΡΓΟΛΙΔΑΣ
ΔΗΜΟΣ:	9235	ΕΡΜΙΟΝΙΔΑΣ
ΔΗΜΟΤΙΚΗ ΕΝΟΤΗΤΑ:	923502	ΚΡΑΝΙΔΙΟΥ
ΤΟΠΙΚΗ ΚΟΙΝΟΤΗΤΑ:	92350204	ΚΟΙΛΑΔΟΣ
ΠΕΡΙΟΧΗ:	ΔΕΛΠΡΙΖΑ ΚΑΠΕΛΑ	

Διάγραμμα σύνδεσης φύλλων

04216-41400	04224-41400	04232-41400
04216-41394	04224-41394	04232-41394
04216-41388	04224-41388	04232-41388

Β.Γ. Βορράς Γεωγραφικός
Β.Μ. Βορράς Μαγνητικός
Β.Τ. Βορράς Τετραγωνισμού
Σύγκλιση Μεσημβρινού (γ) :
Μαγνητική απόκλιση (Α) :
αυξανόμενη κατά ανά έτος.

Y Βόρεια
X Ανατολικά

Μέτρο γραμμικής παραμόρφωσης (Κ) στο κέντρο φύλλου : 0.999673

Ε. Γ. Σ. Α. '87 (Ελληνικό Γεωδαιτικό Σύστημα Αναφοράς 1987)
Ελλειψοειδές Αναφοράς G.R.S. 80
Με στοιχεία (α = 6.378.137,000 f = 1/298,257222101)
Θεμελιώδες Σημείο: Κεντρικό βάθρο Δορυφορικού Σταθμού Διονύσου
Με προβολικές συντεταγμένες: φ = 38° 04' 33,8107" Βόρεια
λ = 23° 55' 51,0095" Ανατολικά
υψόμετρο γεωειδούς N = 7,00 m
Προβολικό Σύστημα Αναφοράς: Εγκάρσια Μερκατορική Προβολή (ΤΜ)
Κεντρικός Μεσημβρινός: λο = 24° Ανατολικά
Συντελεστής Κλίμακας: Κο = 0.9996
Γεωγραφικό Πλάτος Αναφοράς: φο = 00° 00' 00"
Προσθετική σταθερά στον άξονα (X): Xο = +500.000,00 m
Προσθετική σταθερά στον άξονα (Y): Yο = +0,00 m

ΗΣΗ ΠΑΡΑΘΕΡΙΣΤΙΚΟΥ ΟΙΚΙΣΜΟΥ ΥΠΑΛΛΗΛΩΝ ΥΠΟΥΡΓΕΙΟΥ ΑΓΡΟΤΙΚΗΣ ΑΝΑΠΤΥΞΗΣ ΚΑΙ ΤΡΟΦΙΜΩΝ

ΕΠΙΦΑΝΕΙΑ ΡΕΜΑΤΟΣ ΕΚΤΟΣ ΠΟΛΕΟΔΟΜΗΣΗΣ

ΚΟΡΥΦΕΣ	ΣΥΝΤΕΤΑΓΜΕΝΕΣ X	ΣΥΝΤΕΤΑΓΜΕΝΕΣ Y
PM1	423156.764	4139436.329
PM2	423153.567	4139429.880
PM3	423148.725	4139422.861
PM4	423146.185	4139418.598
PM5	423143.505	4139413.368
PM6	423138.306	4139403.985
PM7	423132.413	4139394.483
PM8	423128.253	4139389.881
PM9	423123.701	4139383.920
PM10	423120.281	4139381.212
PM11	423118.327	4139377.905
PM12	423108.629	4139370.474
PM13	423107.218	4139368.677
PM14	423096.066	4139358.688
PM15	423095.181	4139358.434
PM16	423090.270	4139353.740
PM17	423087.162	4139349.975
PM18	423085.013	4139343.696
PM19	423080.297	4139339.372
PM20	423077.983	4139336.539
PM21	423063.000	4139325.915
PM22	423047.125	4139316.752
PM23	423044.313	4139312.443
PM24	423034.512	4139294.776
PM25	423028.917	4139281.358
PM26	423023.773	4139275.971
PM27	423019.133	4139265.904
PM28	423020.076	4139261.758
PM29	423024.168	4139258.216
PM30	423027.606	4139252.006
PM31	423034.332	4139243.174
PM32	423033.767	4139241.205
PM33	423031.476	4139239.040
PM34	423031.652	4139238.540
PM35	423021.253	4139242.811
PM36	423020.952	4139243.400
PM37	423015.782	4139250.471
PM38	423009.021	4139256.716
PM39	423003.182	4139252.888
PM40	423000.508	4139249.250
PM41	422997.251	4139243.960
PM42	422996.354	4139239.062
PM43	422994.749	4139235.149
PM44	422983.415	4139221.559
PM45	422979.945	4139214.791
PM46	422966.913	4139199.506
PM47	422946.156	4139188.792
PM48	422936.465	4139178.353
PM49	422924.276	4139172.798
PM50	422918.674	4139169.236
PM51	422911.296	4139176.888
PM52	422913.737	4139181.727
PM53	422929.003	4139186.088
PM54	422949.709	4139202.452
PM55	422955.367	4139208.541
PM56	422964.145	4139212.603
PM57	422973.124	4139220.146
PM58	422975.488	4139224.174
PM59	422979.657	4139237.040
PM60	422982.383	4139242.374
PM61	422987.906	4139248.543
PM62	422996.906	4139261.698
PM63	423003.960	4139271.398
PM64	423006.442	4139273.424
PM65	423010.391	4139280.522
PM66	423015.350	4139283.434
PM67	423016.406	4139285.578
PM68	423021.636	4139293.137
PM69	423022.640	4139294.660
PM70	423022.450	4139300.438
PM71	423022.156	4139303.321
PM72	423028.581	4139312.819
PM73	423031.978	4139319.138
PM74	423039.593	4139326.823
PM75	423049.567	4139334.558
PM76	423055.587	4139337.556
PM77	423064.665	4139341.432
PM78	423078.573	4139352.952
PM79	423079.967	4139355.221
PM80	423084.448	4139358.839
PM81	423084.932	4139359.303
PM82	423090.444	4139365.276
PM83	423111.683	4139382.841
PM84	423113.889	4139384.216
PM85	423118.597	4139389.799
PM86	423121.467	4139393.950
PM87	423124.710	4139399.932
PM88	423129.183	4139409.211
PM89	423134.834	4139419.074
PM90	423137.371	4139423.296
PM91	423140.212	4139427.601
PM92	423141.636	4139435.359
PM93	423142.307	4139436.601
PM94	423147.350	4139442.757

ΕΜΒΑΔΟΝ ΡΕΜΑΤΟΣ

ΣΥΝΟΛΙΚΗΣ ΕΠΙΦΑΝΕΙΑΣ ΡΕΜΑΤΟΣ = 4.319,51 τ.μ.

ΕΠΙΦΑΝΕΙΑΣ ΡΕΜΑΤΟΣ ΕΚΤΟΣ ΠΟΛΕΟΔΟΜΟΥΜΕΝΗΣ ΕΠΙΦΑΝΕΙΑΣ = 6,39 τ.μ.

ΕΠΙΦΑΝΕΙΑ ΡΕΜΑΤΟΣ ΕΝΤΟΣ ΠΟΛΕΟΔΟΥΜΟΥΜΕΝΗΣ ΕΚΤΑΣΗΣ ΕΞΑΙΡΟΥΜΕΝΗΣ ΤΗΣ ΠΟΛΕΟΔΟΜΗΣΗΣ = 4.313,12 τ.μ.

ΚΟΡΥΦΕΣ Κ.Χ.5	ΣΥΝΤΕΤΑΓΜΕΝΕΣ X	ΣΥΝΤΕΤΑΓΜΕΝΕΣ Y
P1	423032.563	4139220.979
P2	423032.226	4139239.749
P3	423033.767	4139241.205
P4	423034.332	4139243.174
P5	423027.606	4139252.006
P6	423024.168	4139258.216
P7	423020.076	4139261.758
P8	423019.133	4139265.904
P9	423023.773	4139275.971
P10	423028.917	4139281.358
P11	423034.512	4139294.776
P12	423044.313	4139312.443
P13	423047.125	4139316.752
P14	423063.000	4139325.915
P15	423077.983	4139336.539
P16	423080.297	4139339.372
P17	423085.013	4139343.696
P18	423087.162	4139349.975
P19	423090.270	4139353.740
P20	423095.181	4139358.434
P21	423096.066	4139358.688
P22	423107.218	4139368.677
P23	423108.629	4139370.474
P24	423118.327	4139377.905
P25	423120.281	4139381.212
P26	423123.701	4139383.920
P27	423128.253	4139389.881
P28	423132.413	4139394.483
P29	423138.306	4139403.985
P30	423143.505	4139413.368
P31	423146.185	4139418.598
P32	423148.725	4139422.861
P33	423153.361	4139429.582
P34	423168.447	4139415.988
P35	423129.106	4139368.414
P36	423087.847	4139326.379
P37	423055.353	4139303.338
P38	423040.027	4139271.794
P39	423041.275	4139258.237
P40	423054.197	4139240.729

ΚΟΡΥΦΕΣ Κ.Χ.11	ΣΥΝΤΕΤΑΓΜΕΝΕΣ X	ΣΥΝΤΕΤΑΓΜΕΝΕΣ Y
T1	423057.461	4139527.872
T2	423054.465	4139529.868
T3	423054.261	4139555.478
T4	423075.929	4139554.690

ΚΟΡΥΦΕΣ Κ.Χ.12	ΣΥΝΤΕΤΑΓΜΕΝΕΣ X	ΣΥΝΤΕΤΑΓΜΕΝΕΣ Y
T1	423053.892	4139452.276
T2	423041.600	4139439.616
T3	423042.168	4139523.618
T4	423052.328	4139528.889
T5	423056.968	4139525.798
T6	423050.051	4139477.239

ΚΟΡΥΦΕΣ Ο.Τ 16	ΣΥΝΤΕΤΑΓΜΕΝΕΣ X	ΣΥΝΤΕΤΑΓΜΕΝΕΣ Y
T1	423080.157	4139440.786
T2	423056.291	4139449.836
T3	423052.073	4139477.250
T4	423059.125	4139526.763
T5	423078.298	4139554.603
T6	423086.881	4139544.340
T7	423077.345	4139477.391
T8	423081.912	4139447.709

ΚΟΡΥΦΕΣ Ο.Τ 5	ΣΥΝΤΕΤΑΓΜΕΝΕΣ X	ΣΥΝΤΕΤΑΓΜΕΝΕΣ Y
T1	423054.342	4139565.807
T2	422980.930	4139540.226
T3	422977.227	4139560.970
T4	422977.559	4139565.526
T5	423047.108	4139589.760
T6	423055.203	4139589.466

ΚΟΡΥΦΕΣ Ο.Τ 4	ΣΥΝΤΕΤΑΓΜΕΝΕΣ X	ΣΥΝΤΕΤΑΓΜΕΝΕΣ Y
T1	423005.666	4139449.500
T2	422978.949	4139448.794
T3	422979.600	4139464.427
T4	422977.188	4139535.016
T5	423006.813	4139544.961
T6	423006.163	4139522.958

ΚΟΡΥΦΕΣ Ο.Τ 15	ΣΥΝΤΕΤΑΓΜΕΝΕΣ X	ΣΥΝΤΕΤΑΓΜΕΝΕΣ Y
T1	423039.591	4139438.320
T2	423014.591	4139438.489
T3	423015.162	4139522.795
T4	423015.457	4139532.784
T5	423019.470	4139544.125
T6	423052.260	4139555.551
T7	423052.455	4139531.208
T8	423040.176	4139524.838

ΚΟΡΥΦΕΣ Κ.Χ.13	ΣΥΝΤΕΤΑΓΜΕΝΕΣ X	ΣΥΝΤΕΤΑΓΜΕΝΕΣ Y
T1	422999.778	4139405.687
T2	423013.952	4139436.494
T3	423037.577	4139436.334
T4	423037.560	4139433.781

ΚΟΡΥΦΕΣ Ο.Τ 14	ΣΥΝΤΕΤΑΓΜΕΝΕΣ X	ΣΥΝΤΕΤΑΓΜΕΝΕΣ Y
T1	423016.550	4139382.020
T2	423000.439	4139403.686
T3	423043.062	4139435.380
T4	423053.845	4139446.485
T5	423078.434	4139437.161
T6	423055.290	4139410.826

ΚΟΡΥΦΕΣ Ο.Τ 3	ΣΥΝΤΕΤΑΓΜΕΝΕΣ X	ΣΥΝΤΕΤΑΓΜΕΝΕΣ Y
T1	422943.555	4139343.808
T2	422929.842	4139367.619
T3	422948.573	4139383.677
T4	422965.045	4139408.602
T5	422978.782	4139444.789
T6	423005.639	4139445.498
T7	423005.601	4139439.875
T8	422988.586	4139402.893

ΚΟΡΥΦΕΣ Ο.Τ 6	ΣΥΝΤΕΤΑΓΜΕΝΕΣ X	ΣΥΝΤΕΤΑΓΜΕΝΕΣ Y
T1	423122.078	4139536.153
T2	423095.348	4139539.960
T3	423096.356	4139547.039
T4	423082.630	4139563.452
T5	423058.292	4139564.337
T6	423059.200	4139589.321
T7	423097.261	4139587.936
T8	423124.769	4139555.042

ΚΟΡΥΦΕΣ Ο.Τ 7	ΣΥΝΤΕΤΑΓΜΕΝΕΣ X	ΣΥΝΤΕΤΑΓΜΕΝΕΣ Y
T1	423118.784	4139444.801
T2	423089.346	4139440.409
T3	423091.085	4139447.270
T4	423086.443	4139477.442
T5	423094.784	4139536.000
T6	423121.514	4139532.193
T7	423113.738	4139477.595

ΚΟΡΥΦΕΣ Κ.Χ.10	ΣΥΝΤΕΤΑΓΜΕΝΕΣ X	ΣΥΝΤΕΤΑΓΜΕΝΕΣ Y
T1	423120.180	4139435.711
T2	423119.501	4139434.470
T3	423088.256	4139436.110
T4	423088.813	4139438.307
T5	423119.079	4139442.822

ΚΟΡΥΦΕΣ Ο.Τ 8	ΣΥΝΤΕΤΑΓΜΕΝΕΣ X	ΣΥΝΤΕΤΑΓΜΕΝΕΣ Y
T1	423033.731	4139349.395
T2	423017.820	4139370.792
T3	423019.662	4139373.118
T4	423061.423	4139404.171
T5	423087.755	4139434.134
T6	423114.668	4139432.721
T7	423116.442	4139428.865
T8	423105.009	4139407.941
T9	423084.999	4139388.055

ΚΟΡΥΦΕΣ Ο.Τ 18	ΣΥΝΤΕΤΑΓΜΕΝΕΣ X	ΣΥΝΤΕΤΑΓΜΕΝΕΣ Y
T1	423130.322	4139331.736
T2	423120.974	4139351.564
T3	423133.568	4139364.395
T4	423174.822	4139414.282
T5	423194.764	4139396.313

422900 423000 423100 423200

Ισοδιάσταση υψομετρικών καμπύλων 0,20 m

1:1000

Αποτύπωση Επίγεια

20-03-2016

ΥΠΟΥΡΓΕΙΟ ΠΕΡΙΒΑΛΛΟΝΤΟΣ & ΕΝΕΡΓΕΙΑΣ
ΓΕΝΙΚΗ ΔΙΕΥΘΥΝΣΗ ΠΟΛΕΟΔΟΜΙΑΣ
Δ/ΝΣΗ ΠΟΛΕΟΔΟΜΙΚΟΥ ΣΧΕΔΙΑΣΜΟΥ
& ΤΡΑΠΕΖΑΣ ΓΗΣ

ΥΠΟΜΝΗΜΑ

ΚΥΚΛΟΦΟΡΙΑ
- ΣΥΛΛΕΚΤΗΡΙΑ ΟΔΟΣ (πεζοδρόμος 2.00 min, ΧΠ 3.00 min, 3.50, 3.50, ΧΠ 3.00 min, πεζοδρόμος 2.00 min)
- ΤΟΠΙΚΕΣ ΟΔΟΙ ΔΙΠΛΗΣ ΚΑΤΕΥΘΥΝΣΗΣ (1.75, 2.75, 2.75, 1.75)
- Στάθμευση εναλλάξ δ/α ΤΟΠΙΚΕΣ ΟΔΟΙ ΜΟΝΗΣ ΚΑΤΕΥΘΥΝΣΗΣ (1.75, 3.50, 2.00, 1.75)
- ΠΟΔΗΛΑΤΟΔΡΟΜΟΣ
- ΑΜΙΓΕΙΣ ΠΕΖΟΔΡΟΜΟΙ ΜΕ ΦΥΣΙΚΗ ΔΙΑΜΟΡΦΩΣΗ ΧΩΡΙΣ ΕΠΙΣΤΡΟΦΗ ΩΣ ΠΡΑΣΙΝΟΙ ΔΙΑΔΡΟΜΟΙ / ΜΟΝΟΠΑΤΙΑ ΑΠΟΚΛΕΙΣΤΙΚΗΣ ΚΥΚΛΟΦΟΡΙΑΣ ΠΕΖΩΝ
- ΠΕΖΟΔΡΟΜΟΙ ΜΕ ΕΠΙΣΤΡΟΦΗ ΚΑΙ ΠΕΡΙΟΡΙΣΜΕΝΗ ΚΥΚΛΟΦΟΡΙΑ ΟΧΗΜΑΤΩΝ ΠΕΡΙΟΙΚΩΝ

ΧΡΗΣΕΙΣ ΓΗΣ
- ΠΑΙΔΙΚΗ ΧΑΡΑ
- ΚΟΙΝΟΧΡΗΣΤΟΙ ΧΩΡΟΙ ΠΡΑΣΙΝΟΥ
- ΑΘΛΗΤΙΚΟΣ ΧΩΡΟΣ
- ΧΩΡΟΣ ΠΛΑΤΕΙΑΣ -ΥΠΟΓΕΙΟΣ ΧΩΡΟΣ ΣΤΑΘΜΕΥΣΗΣ
- ΚΑΤΟΙΚΙΑ ΕΝΔΙΑΜΕΣΟΥ ΕΠΙΠΕΔΟΥ (ΜΚ) -ΕΜΠΟΡΙΚΕΣ ΧΡΗΣΕΙΣ -ΚΟΙΝΩΦΕΛΕΙΣ ΧΡΗΣΕΙΣ
- ΟΙΚΟΔΟΜΙΚΑ ΤΕΤΡΑΓΩΝΑ ΚΑΤΟΙΚΙΑ (Κ1) ΑΠΟΚΛΕΙΣΤΙΚΗ ΚΑΤΟΙΚΙΑ
- ΡΥΜΟΤΟΜΙΚΗ ΓΡΑΜΜΗ ΟΙΚΟΔΟΜΙΚΗ ΓΡΑΜΜΗ ΠΛΑΤΟΣ ΠΡΟΚΗΠΙΟΥ (ΠΡΑΣΙΑ)
- ΧΩΡΟΣ ΣΤΑΘΜΕΥΣΗΣ
- ΟΡΙΑ ΡΕΜΑΤΟΣ - ΜΙΣΓΑΓΚΕΙΑΣ ΓΡΑΜΜΕΣ ΑΣΦΑΛΕΙΑΣ

ΟΡΙΑ ΧΩΡΩΝ — ΠΕΡΙΟΧΩΝ
- T3 ΟΡΙΟ ΟΙΚΟΔΟΜΙΚΟΥ ΤΕΤΡΑΓΩΝΟΥ
- P25 ΟΡΙΟ ΠΕΡΙΜΕΤΡΙΚΟΥ ΧΩΡΟΥ ΠΡΑΣΙΝΟΥ
- PM33 ΟΡΙΟ ΡΕΜΑΤΟΣ
- M318 ΟΡΙΟ ΜΙΣΓΑΓΚΕΙΑΣ
- 40 ΟΡΙΟ ΙΔΙΟΚΤΗΣΙΑΣ ΜΕ ΣΙΔΕΡΟΠΑΣΣΑΛΟ ΣΕ ΜΠΕΤΟΝ
- 19 ΦΥΣΙΚΟ ΟΡΙΟ ΙΔΙΟΚΤΗΣΙΑΣ
- ΟΡΙΟ ΙΔΙΟΚΤΗΣΙΑΣ
- X19 ΟΡΙΟ ΠΟΛΕΟΔΟΜΗΣΗΣ
- ΟΡΙΟΓΡΑΜΜΗ ΕΝΤΑΣΣΟΜΕΝΗΣ ΕΚΤΑΣΗΣ ΣΕ ΣΧΕΔΙΟ ΠΟΛΗΣ

ΠΟΛΕΟΔΟΜΙΚΗ ΜΕΛΕΤΗ
Β' ΚΑΤΟΙΚΙΑΣ
ΙΔΙΩΤΙΚΗ ΠΟΛΕΟΔΟΜΗΣΗ ΠΕΡΙΟΧΗΣ Π.Ε.Ρ.Π.Ο.

ΚΕΝΤΡΙΚΟ ΣΥΜΒΟΥΛΙΟ ΠΟΛΕΟΔΟΜΙΚΩΝ ΘΕΜΑΤΩΝ & ΑΜΦΙΣΒΗΤΗΣΕΩΝ
Το παρόν σχεδιάγραμμα μελετήθηκε από το ΚΕ.ΣΥ.ΠΟ.Θ.Α. την 28/12/2018 και εγκρίθηκε σύμφωνα με την υπ' αριθμ. 15 γνωμοδότησή του
Ο ΠΡΟΕΔΡΟΣ Η ΓΡΑΜΜΑΤΕΑΣ
Κ. ΚΑΣΑΠΗ

ΠΟΛ.3

ΡΥΜΟΤΟΜΙΚΟ

ΠΙΝΑΚΙΔΑ 1
ΔΙΑΝΟΜΗ ΠΙΝΑΚΙΔΩΝ

① 04224-41394/1 0.999673	
② 04224-41388/1 0.999673	③ 04232-41388/1 0.999672

Το παρόν διάγραμμα συνοδεύει την από 19/12/2018 εισήγηση της Δ/νσης Πολεοδομ. Σχ/σμού Υπουργείου Περιβ/ντος & Ενέργειας.
Ο ΠΡΟΪΣΤΑΜΕΝΟΣ της δ/νσης

ΟΡΟΙ ΔΟΜΗΣΗΣ

ΤΟΜΕΑΣ	ΑΜΙΓΗΣ ΚΑΤΟΙΚΙΑ	ΓΕΝΙΚΗ ΚΑΤΟΙΚΙΑ
ΕΛΑΧΙΣΤΟ ΠΡΟΣΩΠΟ	15.00 μ	
ΕΛΑΧΙΣΤΟ ΕΜΒΑΔΟΝ	500.00 $μ^2$	
ΜΕΓΙΣΤΗ ΚΑΛΥΨΗ	40 %	40 %
ΣΥΝΤΕΛΕΣΤΗΣ ΔΟΜΗΣΗΣ	0.3	0.6
ΜΕΓΙΣΤΟΣ ΑΡΙΘΜΟΣ ΟΡΟΦΩΝ	2	
ΜΕΓΙΣΤΟ ΥΨΟΣ ΚΤΙΡΙΩΝ	7.50 μ	
ΜΕΓΙΣΤΟ ΥΨΟΣ ΜΕ ΣΤΕΓΗ	9.00 μ	
ΕΠΙΒΑΛΛΕΤΑΙ ΠΡΑΣΙΑ ΠΛΑΤΟΥΣ	5.00 μ	
ΔΕΝ ΕΠΙΤΡΕΠΕΤΑΙ Η ΚΑΤΑΣΚΕΥΗ ΚΤΙΣΜΑΤΩΝ ΕΠΙ ΕΛΕΥΘΕΡΩΝ ΥΠΟΣΤΗΛΩΜΑΤΩΝ (PILOTIS)		
ΥΠΟΧΡΕΩΤΙΚΕΣ ΘΕΣΕΙΣ ΣΤΑΘΜΕΥΣΗΣ ΑΝΑ ΟΙΚΟΠΕΔΟ ΩΣ ΕΞΗΣ: $0μ^2 - 100μ^2$ ΔΟΜΗΣΗΣ 1 ΘΕΣΗ, $100μ^2 - 200μ^2$ ΔΟΜΗΣΗΣ 2 ΘΕΣΕΙΣ		

ΙΔΙΩΤΙΚΗ ΠΟΛΕΟΔΟΜΗΣΗ ΠΑΡΑΘΕΡΙΣΤΙΚΟΥ ΟΙΚΙΣΜΟΥ ΥΠΑΛΛΗΛΩΝ ΥΠΟΥΡΓΕΙΟΥ ΑΓΡΟΤΙΚΗΣ ΑΝΑΠΤΥΞΗΣ ΚΑΙ ΤΡΟΦΙΜΩΝ

ΘΕΣΗ: ΔΕΛΠΡΙΖΑ – ΚΑΠΕΛΑ ΤΟΠΙΚΗΣ ΚΟΙΝΟΤΗΤΑΣ ΚΟΙΛΑΔΑΣ ΔΗΜΟΤΙΚΗΣ ΕΝΟΤΗΤΑΣ ΚΡΑΝΙΔΙΟΥ ΔΗΜΟΥ ΕΡΜΙΟΝΙΔΑΣ ΠΕΡΙΦΕΡΕΙΑΚΗΣ ΕΝΟΤΗΤΑΣ ΑΡΓΟΛΙΔΑΣ ΠΕΡΙΦΕΡΕΙΑΣ ΠΕΛΟΠΟΝΝΗΣΟΥ

ΠΟΛΕΟΔΟΜΙΚΗ ΜΕΛΕΤΗ

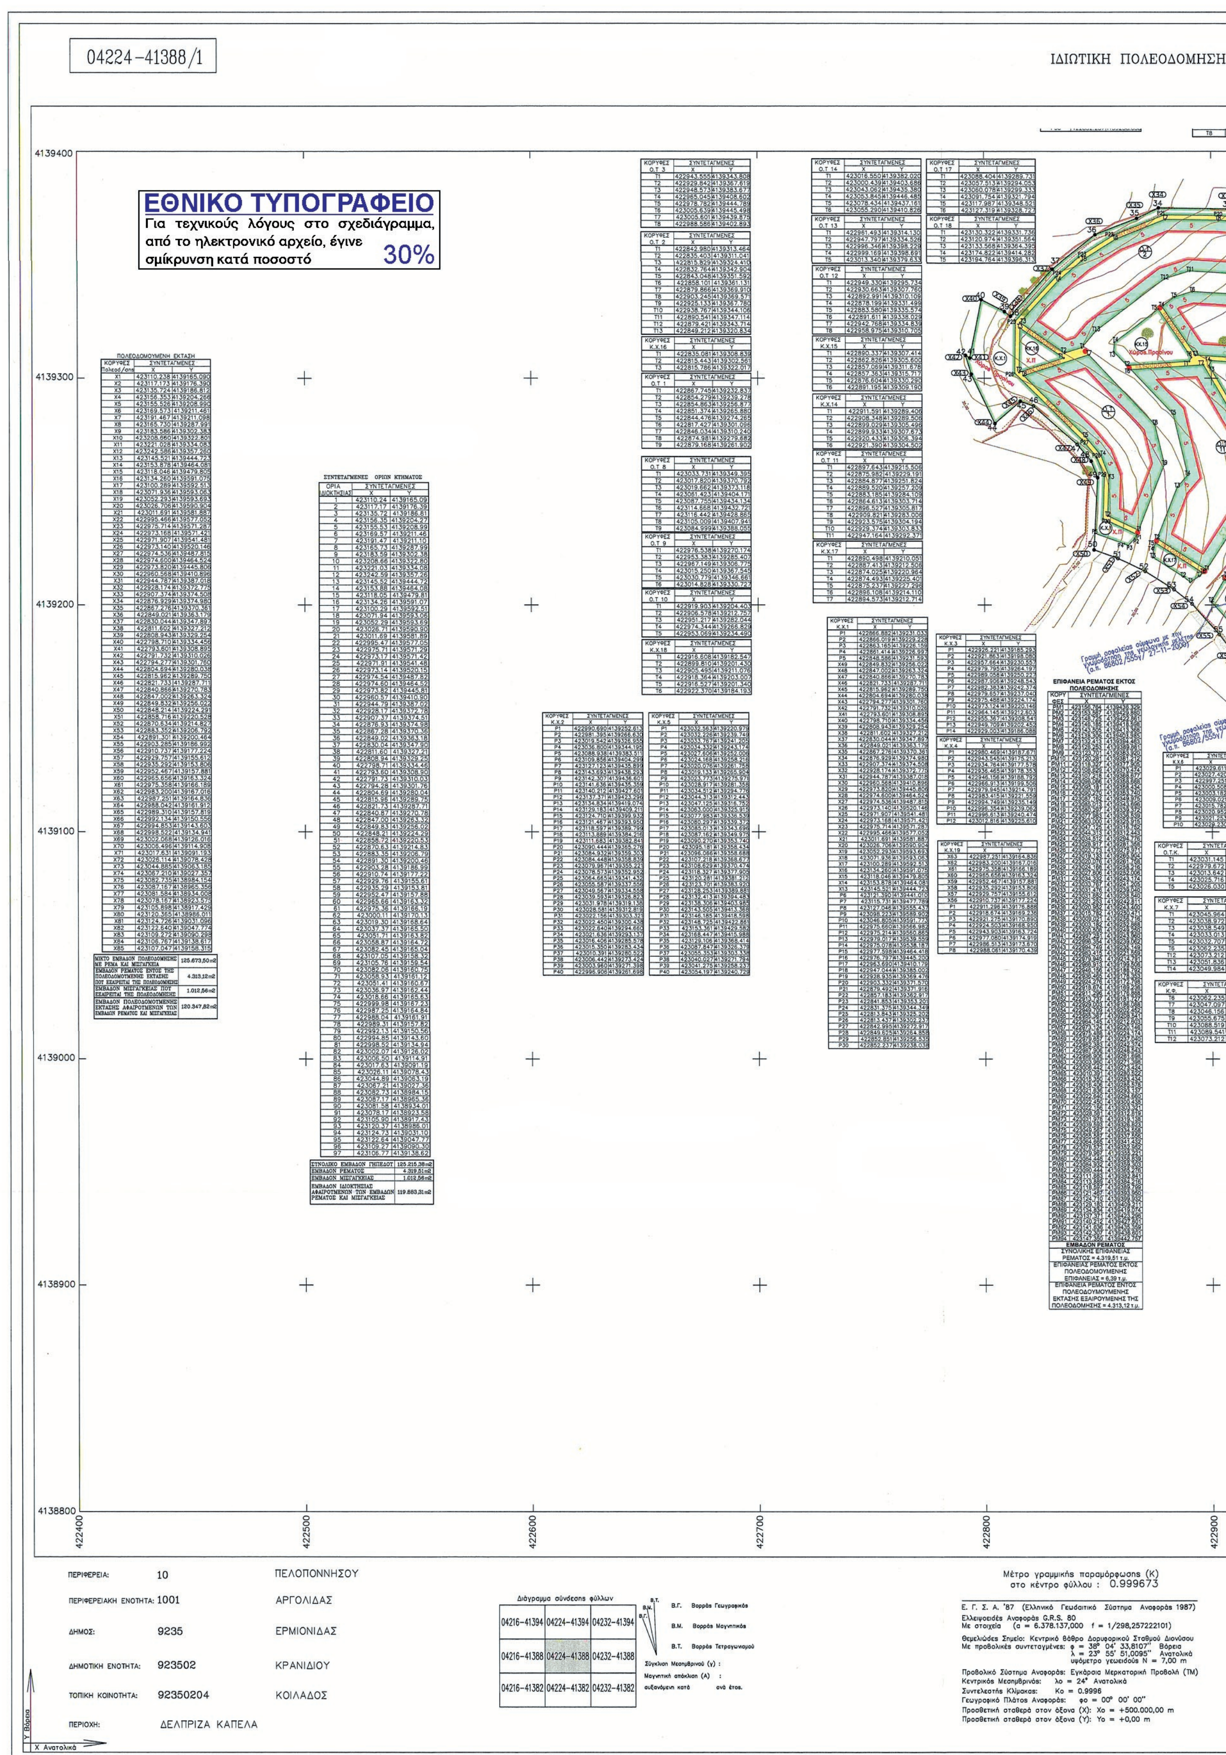
ΣΧΕΔΙΟ : ΡΥΜΟΤΟΜΙΚΟ	ΚΛΙΜΑΚΑ 1 : 1000
ΑΘΗΝΑ ΣΕΠΤΕΜΒΡΙΟΣ 2017	ΑΡ.ΣΧΕΔΙΟΥ ΠΟΛ.3 / 1

ΠΙΝΑΚΙΔΑ 1 / 3 Ε.Γ.Σ.Α.'87: [04224-41394/1]

ΓΡΑΦΕΙΟ ΜΕΛΕΤΩΝ
Παν. Χ. Δάρα
Νίκης 44 105 58 Αθήνα
τηλ: 210 5241729
fax: 210 5241728

ΟΜΑΔΑ ΜΕΛΕΤΗΣ
Παν. Χ. Δάρας - Τοπογράφος Μηχανικός Ε.Μ.Π. (Περιβαλλοντικός Σχεδιασμός Πόλεων & Κτιρίων MSc)
Κων. Νικολόπουλος - Μηχανικός Περιβάλλοντος (Enviromental Engineer MSc, Sci BSc)
Φαρίντα Ε. Αζίζ - Αρχιτέκτων Μηχανικός (Περιβαλλοντικός Σχεδιασμός Πόλεων & Κτιρίων MSc)
Παναγ. Μεταξάτος - Πολιτικός Μηχανικός
Δημ. Κυριακόπουλος Τοπογράφος Μηχανικός Ε.Μ.Π.

ΥΠΟΓΡΑΦΗ–ΣΦΡΑΓΙΔΑ	ΘΕΩΡΗΣΕΙΣ
ΠΑΝΑΓΙΩΤΗΣ Χ. ΔΑΡΑΣ ΔΙΠΛ. ΑΓΡΟΝΟΜΟΣ & ΤΟΠΟΓΡΑΦΟΣ ΜΗΧΑΝΙΚΟΣ ΕΘΝΙΚΟΥ ΜΕΤΣΟΒΙΟΥ ΠΟΛΥΤΕΧΝΕΙΟΥ MSc ΠΕΡΙΒΑΛΛΟΝΤΙΚΟΣ ΣΧΕΔΙΑΣΜΟΣ ΠΟΛΕΩΝ & ΚΤΙΡΙΩΝ ΜΕΛΟΣ Τ.Ε.Ε. - ΑΡΙΘΜΟΣ ΜΗΤΡΩΟΥ 52323 ΝΙΚΗΣ 44 - 105 58 ΑΘΗΝΑ - ΤΗΛ. 210 5241728-9	


04224-41388/1
ΙΔΙΩΤΙΚΗ ΠΟΛΕΟΔΟΜΗΣΗ
ΕΘΝΙΚΟ ΤΥΠΟΓΡΑΦΕΙΟ
Για τεχνικούς λόγους στο σχεδιάγραμμα, από το ηλεκτρονικό αρχείο, έγινε σμίκρυνση κατά ποσοστό 30%
ΠΟΛΕΟΔΟΜΟΥΜΕΝΗ ΕΚΤΑΣΗ
ΣΥΝΤΕΤΑΓΜΕΝΕΣ ΟΡΙΩΝ ΚΤΗΜΑΤΟΣ
ΕΠΙΦΑΝΕΙΑ ΡΕΜΑΤΟΣ ΕΚΤΟΣ ΠΟΛΕΟΔΟΜΗΣΗΣ
ΕΜΒΑΔΟΝ ΡΕΜΑΤΟΣ
4139400
4139300
4139200
4139100
4139000
4138900
4138800
422400
422500
422600
422700
422800
422900
ΠΕΡΙΦΕΡΕΙΑ: 10 ΠΕΛΟΠΟΝΝΗΣΟΥ
ΠΕΡΙΦΕΡΕΙΑΚΗ ΕΝΟΤΗΤΑ: 1001 ΑΡΓΟΛΙΔΑΣ
ΔΗΜΟΣ: 9235 ΕΡΜΙΟΝΙΔΑΣ
ΔΗΜΟΤΙΚΗ ΕΝΟΤΗΤΑ: 923502 ΚΡΑΝΙΔΙΟΥ
ΤΟΠΙΚΗ ΚΟΙΝΟΤΗΤΑ: 92350204 ΚΟΙΛΑΔΟΣ
ΠΕΡΙΟΧΗ: ΔΕΛΠΡΙΖΑ ΚΑΠΕΛΑ
Y Βόρεια
X Ανατολικά
Διάγραμμα σύνδεσης φύλλων
04216-41394 04224-41394 04232-41394
04216-41388 04224-41388 04232-41388
04216-41382 04224-41382 04232-41382
Β.Γ. Βορράς Γεωγραφικός
Β.Μ. Βορράς Μαγνητικός
Β.Τ. Βορράς Τετραγωνισμού
Σύγκλιση Μεσημβρινού (γ) :
Μαγνητική απόκλιση (Δ) :
αυξανόμενη κατά ανά έτος.
Μέτρο γραμμικής παραμόρφωσης (Κ) στο κέντρο φύλλου : 0.999673
Ε. Γ. Σ. Α. '87 (Ελληνικό Γεωδαιτικό Σύστημα Αναφοράς 1987)
Ελλειψοειδές Αναφοράς G.R.S. 80
Με στοιχεία (α = 6.378.137,000 f = 1/298,257222101)
Θεμελιώδες Σημείο: Κεντρικό βάθρο Δορυφορικού Σταθμού Διονύσου
Με προβολικές συντεταγμένες: φ = 38° 04' 33,8107'' Βόρεια
λ = 23° 55' 51,0095'' Ανατολικά
υψόμετρο γεωειδούς Ν = 7,00 m
Προβολικό Σύστημα Αναφοράς: Εγκάρσια Μερκατορική Προβολή (ΤΜ)
Κεντρικός Μεσημβρινός: λο = 24° Ανατολικά
Συντελεστής Κλίμακας: Κο = 0.9996
Γεωγραφικό Πλάτος Αναφοράς: φο = 00° 00' 00''
Προσθετική σταθερά στον άξονα (X): Xo = +500.000,00 m
Προσθετική σταθερά στον άξονα (Y): Yo = +0,00 m

ΣΗ ΠΑΡΑΘΕΡΙΣΤΙΚΟΥ ΟΙΚΙΣΜΟΥ ΥΠΑΛΛΗΛΩΝ ΥΠΟΥΡΓΕΙΟΥ ΑΓΡΟΤΙΚΗΣ ΑΝΑΠΤΥΞΗΣ ΚΑΙ ΤΡΟΦΙΜΩΝ

T8	422988.586	4139402.893

ΚΟΡΥΦΕΣ Ο.Τ 19	ΣΥΝΤΕΤΑΓΜΕΝΕΣ X	Y
T1	423156.433	4139292.040
T2	423129.873	4139318.545
T3	423190.452	4139379.251
T4	423201.650	4139382.032
T5	423224.880	4139361.100
T6	423225.124	4139351.701
T7	423214.690	4139340.483
T8	423202.710	4139329.578

ΚΟΡΥΦΕΣ Κ.Χ.20	ΣΥΝΤΕΤΑΓΜΕΝΕΣ X	Y
T1	423044.656	4139162.947
T2	422997.024	4139169.252
T3	422998.657	4139172.062
T4	423042.207	4139166.298

ΚΟΡΥΦΕΣ Ο.Τ 24	ΣΥΝΤΕΤΑΓΜΕΝΕΣ X	Y
T1	423050.064	4139110.043
T2	423023.148	4139098.266
T3	423013.837	4139118.097
T4	422996.281	4139163.636
T5	422996.762	4139167.270
T6	423029.216	4139162.973

ΚΟΡΥΦΕΣ Ο.Τ 23	ΣΥΝΤΕΤΑΓΜΕΝΕΣ X	Y
T1	423089.916	4139035.859
T2	423079.917	4139033.867
T3	423070.566	4139037.099
T4	423050.967	4139068.552
T5	423032.103	4139083.870
T6	423024.922	4139094.676
T7	423052.530	4139106.755
T8	423083.978	4139065.754

ΚΟΡΥΦΕΣ Κ.Χ.22	ΣΥΝΤΕΤΑΓΜΕΝΕΣ X	Y
T1	423093.276	4139039.473
T2	423091.629	4139037.497
T3	423085.849	4139066.601
T4	423051.882	4139110.886
T5	423031.484	4139162.673
T6	423046.289	4139160.714
T7	423046.619	4139160.262
T8	423061.934	4139135.647
T9	423072.402	4139115.780
T10	423089.394	4139064.451
T11	423091.067	4139050.595

ΚΟΡΥΦΕΣ Κ.Χ.21	ΣΥΝΤΕΤΑΓΜΕΝΕΣ X	Y
T1	423098.651	4139155.800
T2	423048.770	4139162.402
T3	423046.321	4139165.753
T4	423098.156	4139158.891

ΚΟΡΥΦΕΣ Ο.Τ 22	ΣΥΝΤΕΤΑΓΜΕΝΕΣ X	Y
T1	423097.872	4139092.425
T2	423088.200	4139090.335
T3	423078.874	4139118.505
T4	423065.439	4139144.014
T5	423064.204	4139158.342
T6	423098.981	4139153.738
T7	423098.765	4139138.538
T8	423099.726	4139119.924
T9	423097.340	4139099.732

ΚΟΡΥΦΕΣ Κ.Χ.23	ΣΥΝΤΕΤΑΓΜΕΝΕΣ X	Y
T1	423101.049	4139048.804
T2	423095.746	4139042.438
T3	423094.032	4139051.067
T4	423092.336	4139065.112
T5	423075.181	4139116.934
T6	423064.539	4139137.140
T7	423050.193	4139160.197
T8	423062.174	4139158.611
T9	423063.509	4139143.388
T10	423077.028	4139117.720
T11	423086.866	4139088.000
T12	423098.019	4139090.410

ΚΟΡΥΦΕΣ Ο.Τ 20	ΣΥΝΤΕΤΑΓΜΕΝΕΣ X	Y
T1	423155.638	4139223.111
T2	423098.669	4139244.843
T3	423097.510	4139286.114
T4	423127.047	4139315.713
T5	423153.309	4139289.506
T6	423154.432	4139270.849
T7	423163.064	4139243.951

ΚΟΡΥΦΕΣ Ο.Τ 21	ΣΥΝΤΕΤΑΓΜΕΝΕΣ X	Y
T1	423103.240	4139172.340
T2	423058.906	4139178.209
T3	423060.481	4139190.105
T4	423095.369	4139241.821
T5	423152.297	4139220.104
T6	423110.416	4139182.417

ΚΟΡΥΦΕΣ Κ.Χ.8	ΣΥΝΤΕΤΑΓΜΕΝΕΣ X	Y
T1	423093.484	4139166.571
T2	423062.696	4139170.646
T3	423059.989	4139176.048
T4	423100.453	4139170.692

ΚΟΡΥΦΕΣ Κ.Χ.9	ΣΥΝΤΕΤΑΓΜΕΝΕΣ X	Y
P1	423110.511	4139165.536
P2	423109.659	4139166.059
P3	423116.396	4139177.036
P4	423162.455	4139218.483
P5	423171.509	4139243.817
P6	423162.354	4139272.374
P7	423161.542	4139285.882
P8	423208.007	4139323.559
P9	423220.324	4139334.794
P10	423233.206	4139348.643
P11	423232.788	4139364.742
P12	423203.847	4139390.821
P13	423187.771	4139386.828
P14	423198.188	4139397.266
X12	423242.586	4139357.260
X11	423221.028	4139334.083
X10	423208.660	4139322.801
X9	423183.586	4139302.383
X8	423165.730	4139287.991
X7	423191.467	4139211.098
X6	423169.573	4139211.461
X5	423155.526	4139208.990
X4	423156.353	4139204.266
X3	423135.724	4139186.812
X2	423117.173	4139176.390

ΚΟΡΥΦΕΣ Κ.Χ.24	ΣΥΝΤΕΤΑΓΜΕΝΕΣ X	Y
X79	423105.898	4138917.429
P1	423092.667	4138920.361
P2	423093.858	4138933.417
P3	423099.613	4138943.284
P4	423103.578	4138956.546
P5	423103.109	4138973.867
P6	423107.971	4138993.677
P7	423097.353	4139023.451
P8	423097.229	4139031.720
P9	423109.263	4139046.164
P10	423105.374	4139099.552
P11	423107.750	4139119.655
X83	423109.272	4139090.298
X82	423122.640	4139047.774
X81	423124.726	4139031.096
X80	423120.365	4138986.011

ΕΠΙΦΑΝΕΙΑ ΜΙΣΓΑΓΚΕΙΑΣ ΕΚΤΟΣ ΠΟΛΕΟΔΟΜΗΣΗΣ

ΚΟΡΥΦΕΣ	ΣΥΝΤΕΤΑΓΜΕΝΕΣ X	Y
ΜΣ1	423089.714	4138921.016
ΜΣ2	423090.931	4138934.353
ΜΣ3	423096.842	4138944.486
ΜΣ4	423100.566	4138956.945
ΜΣ5	423100.099	4138974.190
ΜΣ6	423104.838	4138993.496
ΜΣ7	423094.360	4139022.940
ΜΣ8	423094.181	4139034.917
ΜΣ9	423091.067	4139050.595
ΜΣ10	423089.394	4139064.451
ΜΣ11	423072.402	4139115.780
ΜΣ12	423061.934	4139135.647
ΜΣ13	423046.619	4139160.262
ΜΣ14	423035.810	4139175.047
ΜΣ15	423030.020	4139195.485
ΜΣ16	423029.280	4139239.535
ΡΜ34	423031.652	4139238.540
ΡΜ33	423031.476	4139239.040
ΜΣ17	423032.226	4139239.749
ΜΣ18	423033.013	4139195.928
ΜΣ19	423038.549	4139176.383
ΜΣ20	423049.107	4139161.942
ΜΣ21	423064.539	4139137.140
ΜΣ22	423075.181	4139116.934
ΜΣ23	423092.336	4139065.112
ΜΣ24	423094.032	4139051.067
ΜΣ25	423097.176	4139035.234
ΜΣ26	423097.353	4139023.451
ΜΣ27	423107.971	4138993.677
ΜΣ28	423103.109	4138973.867
ΜΣ29	423103.578	4138956.546
ΜΣ30	423099.613	4138943.284
ΜΣ31	423093.858	4138933.417
ΜΣ32	423092.667	4138920.361
ΕΜΒΑΔΟΝ ΕΠΙΦΑΝΕΙΑΣ ΜΙΣΓΑΓΚΕΙΑΣ ΕΚΤΟΣ ΠΟΛΕΟΔΟΜΗΣΗΣ = 1.012,56 τ.μ.		

ΚΟΡΥΦΕΣ Κ.Χ.25	ΣΥΝΤΕΤΑΓΜΕΝΕΣ X	Y
P1	423089.714	4138921.016
X78	423078.167	4138923.575
X77	423081.584	4138934.008
X76	423087.167	4138965.356
X75	423082.735	4138984.154
X74	423067.210	4139027.357
P2	423065.274	4139030.464
P3	423079.353	4139025.597
P4	423094.276	4139028.571
P5	423094.360	4139022.940
P6	423104.838	4138993.496
P7	423100.099	4138974.190
P8	423100.566	4138956.945
P9	423096.842	4138944.486
P10	423090.931	4138934.353

422900 423000 423100 423200

Ισοδιάσταση υψομετρικών καμπύλων 0,20 m

1:1000

Αποτύπωση Επίγεια

20-03-2016

ΥΠΟΥΡΓΕΙΟ ΠΕΡΙΒΑΛΛΟΝΤΟΣ & ΕΝΕΡΓΕΙΑΣ
ΓΕΝΙΚΗ ΔΙΕΥΘΥΝΣΗ ΠΟΛΕΟΔΟΜΙΑΣ
Δ/ΝΣΗ ΠΟΛΕΟΔΟΜΙΚΟΥ ΣΧΕΔΙΑΣΜΟΥ
& ΤΡΑΠΕΖΑΣ ΓΗΣ

ΥΠΟΜΝΗΜΑ

ΚΥΚΛΟΦΟΡΙΑ

ΧΡΗΣΕΙΣ ΓΗΣ

ΟΡΙΑ ΧΩΡΩΝ – ΠΕΡΙΟΧΩΝ

ΠΟΛΕΟΔΟΜΙΚΗ ΜΕΛΕΤΗ
Β' ΚΑΤΟΙΚΙΑΣ
ΙΔΙΩΤΙΚΗ ΠΟΛΕΟΔΟΜΗΣΗ ΠΕΡΙΟΧΗΣ Π.Ε.Ρ.Π.Ο.

ΚΕΝΤΡΙΚΟ ΣΥΜΒΟΥΛΙΟ ΠΟΛΕΟΔΟΜΙΚΩΝ ΘΕΜΑΤΩΝ & ΑΜΦΙΣΒΗΤΗΣΕΩΝ
Το παρόν σχεδιάγραμμα μελετήθηκε από το ΚΕ.ΣΥ ΠΟ Θ.Α. την 28.13.2018 και εγκρίθηκε σύμφωνα με την υπ' αριθμ 15 γνωμοδότησή του
ΠΡΟΕΔΡΟΣ ΓΡΑΜΜΑΤΕΑΣ
Χ. ΚΑΣΑΠΗ

ΠΟΛ.3 ΡΥΜΟΤΟΜΙΚΟ

ΠΙΝΑΚΙΔΑ 2
ΔΙΑΝΟΜΗ ΠΙΝΑΚΙΔΩΝ

① 04224–41394/1 0.999673	
② 04224–41388/1 0.999673	③ 04232–41388/1 0.999672

Το παρόν διάγραμμα συνοδεύει την από 19.13.2018 εισήγηση της Δ/νσης Πολεοδομ. Σχ/σμού Υπουργείου Περιβ/ντος & Ενέργειας.
Ο ΠΡΟΪΣΤΑΜΕΝΟΣ ΤΗΣ ΔΙΝΣΗΣ

ΟΡΟΙ ΔΟΜΗΣΗΣ

ΤΟΜΕΑΣ	ΑΜΙΓΗΣ ΚΑΤΟΙΚΙΑ	ΓΕΝΙΚΗ ΚΑΤΟΙΚΙΑ
ΕΛΑΧΙΣΤΟ ΠΡΟΣΩΠΟ	15.00 μ	
ΕΛΑΧΙΣΤΟ ΕΜΒΑΔΟΝ	500.00 μ²	
ΜΕΓΙΣΤΗ ΚΑΛΥΨΗ	40 %	40 %
ΣΥΝΤΕΛΕΣΤΗΣ ΔΟΜΗΣΗΣ	0.3	0.6
ΜΕΓΙΣΤΟΣ ΑΡΙΘΜΟΣ ΟΡΟΦΩΝ	2	
ΜΕΓΙΣΤΟ ΥΨΟΣ ΚΤΙΡΙΩΝ	7.50 μ	
ΜΕΓΙΣΤΟ ΥΨΟΣ ΜΕ ΣΤΕΓΗ	9.00 μ	
ΕΠΙΒΑΛΛΕΤΑΙ ΠΡΑΣΙΑ ΠΛΑΤΟΥΣ	5.00 μ	
ΔΕΝ ΕΠΙΤΡΕΠΕΤΑΙ Η ΚΑΤΑΣΚΕΥΗ ΚΤΙΣΜΑΤΩΝ ΕΠΙ ΕΛΕΥΘΕΡΩΝ ΥΠΟΣΤΗΛΩΜΑΤΩΝ (PILOTIS)		
ΥΠΟΧΡΕΩΤΙΚΕΣ ΘΕΣΕΙΣ ΣΤΑΘΜΕΥΣΗΣ ΑΝΑ ΟΙΚΟΠΕΔΟ ΩΣ ΕΞΗΣ: 0μ² – 100μ² ΔΟΜΗΣΗΣ 1 ΘΕΣΗ; 100μ² – 200μ² ΔΟΜΗΣΗΣ 2 ΘΕΣΕΙΣ		

ΙΔΙΩΤΙΚΗ ΠΟΛΕΟΔΟΜΗΣΗ ΠΑΡΑΘΕΡΙΣΤΙΚΟΥ ΟΙΚΙΣΜΟΥ ΥΠΑΛΛΗΛΩΝ ΥΠΟΥΡΓΕΙΟΥ ΑΓΡΟΤΙΚΗΣ ΑΝΑΠΤΥΞΗΣ ΚΑΙ ΤΡΟΦΙΜΩΝ

ΘΕΣΗ: ΔΕΛΠΡΙΖΑ – ΚΑΠΕΛΑ ΤΟΠΙΚΗΣ ΚΟΙΝΟΤΗΤΑΣ ΚΟΙΛΑΔΑΣ ΔΗΜΟΤΙΚΗΣ ΕΝΟΤΗΤΑΣ ΚΡΑΝΙΔΙΟΥ ΔΗΜΟΥ ΕΡΜΙΟΝΙΔΑΣ ΠΕΡΙΦΕΡΕΙΑΚΗΣ ΕΝΟΤΗΤΑΣ ΑΡΓΟΛΙΔΑΣ ΠΕΡΙΦΕΡΕΙΑΣ ΠΕΛΟΠΟΝΝΗΣΟΥ

ΠΟΛΕΟΔΟΜΙΚΗ ΜΕΛΕΤΗ

ΣΧΕΔΙΟ : ΡΥΜΟΤΟΜΙΚΟ	ΚΛΙΜΑΚΑ 1 : 1000
ΑΘΗΝΑ ΣΕΠΤΕΜΒΡΙΟΣ 2017	ΑΡ.ΣΧΕΔΙΟΥ ΠΟΛ.3 / 2

ΠΙΝΑΚΙΔΑ 2 / 3 Ε.Γ.Σ.Α.'87: [04224–41388/1]

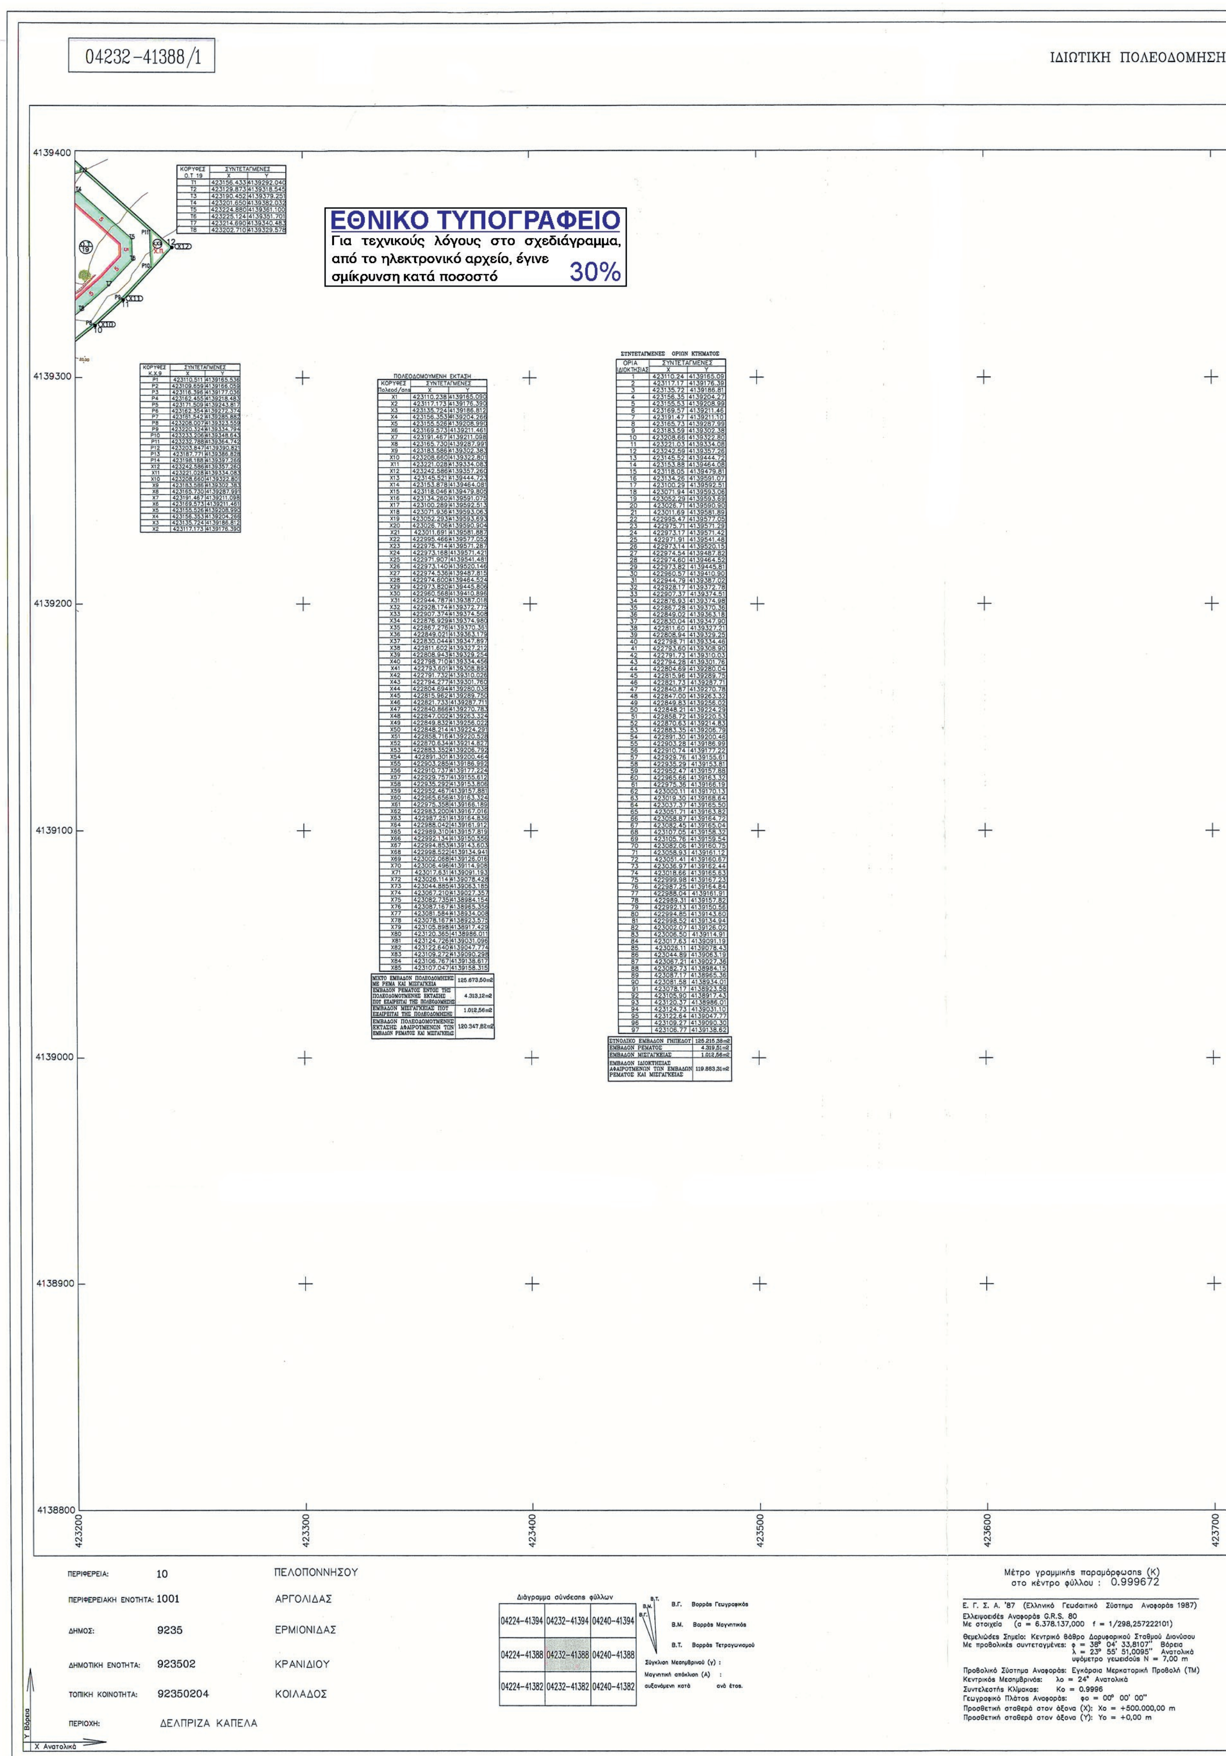
ΓΡΑΦΕΙΟ ΜΕΛΕΤΩΝ
Παν. Χ. Δάρα
Νίκης 44 105 58 Αθήνα
τηλ: 210 5241729
fax: 210 5241728

ΟΜΑΔΑ ΜΕΛΕΤΗΣ
Παν. Χ. Δάρας - Τοπογράφος Μηχανικός Ε.Μ.Π. (Περιβαλλοντικός Σχεδιασμός Πόλεων & Κτιρίων MSc)
Κων. Νικολόπουλος - Μηχανικός Περιβάλλοντος (Enviromental Engineer MSc, Sci BSc)
Φαρίντα Ε. Αζίζ - Αρχιτέκτων Μηχανικός (Περιβαλλοντικός Σχεδιασμός Πόλεων & Κτιρίων MSc)
Παναγ. Μεταξάτος - Πολιτικός Μηχανικός
Δημ. Κυριακόπουλος Τοπογράφος Μηχανικός Ε.Μ.Π.

ΥΠΟΓΡΑΦΗ–ΣΦΡΑΓΙΔΑ

ΘΕΩΡΗΣΕΙΣ

ΠΑΝΑΓΙΩΤΗΣ Χ. ΔΑΡΑΣ
ΔΙΠΛ. ΑΓΡΟΝΟΜΟΣ & ΤΟΠΟΓΡΑΦΟΣ ΜΗΧΑΝΙΚΟΣ
ΕΘΝΙΚΟΥ ΜΕΤΣΟΒΙΟΥ ΠΟΛΥΤΕΧΝΕΙΟΥ
MSc ΠΕΡΙΒΑΛΛΟΝΤΙΚΟΣ ΣΧΕΔΙΑΣΜΟΣ ΠΟΛΕΩΝ & ΚΤΙΡΙΩΝ
ΜΕΛΟΣ Τ.Ε.Ε. - ΑΡΙΘΜΟΣ ΜΗΤΡΩΟΥ 52323
ΝΙΚΗΣ 44 - 105 58 ΑΘΗΝΑ - ΤΗΛ. 210 5241728-9


04232-41388/1
ΙΔΙΩΤΙΚΗ ΠΟΛΕΟΔΟΜΗΣΗ
ΕΘΝΙΚΟ ΤΥΠΟΓΡΑΦΕΙΟ
Για τεχνικούς λόγους στο σχεδιάγραμμα, από το ηλεκτρονικό αρχείο, έγινε σμίκρυνση κατά ποσοστό 30%
4139400
4139300
4139200
4139100
4139000
4138900
4138800
423200
423300
423400
423500
423600
423700
ΠΕΡΙΦΕΡΕΙΑ: 10 ΠΕΛΟΠΟΝΝΗΣΟΥ
ΠΕΡΙΦΕΡΕΙΑΚΗ ΕΝΟΤΗΤΑ: 1001 ΑΡΓΟΛΙΔΑΣ
ΔΗΜΟΣ: 9235 ΕΡΜΙΟΝΙΔΑΣ
ΔΗΜΟΤΙΚΗ ΕΝΟΤΗΤΑ: 923502 ΚΡΑΝΙΔΙΟΥ
ΤΟΠΙΚΗ ΚΟΙΝΟΤΗΤΑ: 92350204 ΚΟΙΛΑΔΟΣ
ΠΕΡΙΟΧΗ: ΔΕΛΠΡΙΖΑ ΚΑΠΕΛΑ
Y Βόρεια
X Ανατολικά
Διάγραμμα σύνδεσης φύλλων
04224-41394
04232-41394
04240-41394
04224-41388
04232-41388
04240-41388
04224-41382
04232-41382
04240-41382
Β.Γ. Βορράς Γεωγραφικός
Β.Μ. Βορράς Μαγνητικός
Β.Τ. Βορράς Τετραγωνισμού
Σύγκλιση Μεσημβρινού (γ) :
Μαγνητική απόκλιση (Δ) :
αυξανόμενη κατά ανά έτος.
Μέτρο γραμμικής παραμόρφωσης (Κ) στο κέντρο φύλλου : 0.999672
Ε. Γ. Σ. Α. '87 (Ελληνικό Γεωδαιτικό Σύστημα Αναφοράς 1987)
Ελλειψοειδές Αναφοράς G.R.S. 80
Με στοιχεία (α = 6.378.137,000 f = 1/298,257222101)
Θεμελιώδες Σημείο: Κεντρικό βάθρο Δορυφορικού Σταθμού Διονύσου
Με προβολικές συντεταγμένες: φ = 38° 04' 33,8107'' Βόρεια
λ = 23° 55' 51,0095'' Ανατολικά
υψόμετρο γεωειδούς N = 7,00 m
Προβολικό Σύστημα Αναφοράς: Εγκάρσια Μερκατορική Προβολή (ΤΜ)
Κεντρικός Μεσημβρινός: λο = 24° Ανατολικά
Συντελεστής Κλίμακας: Κο = 0.9996
Γεωγραφικό Πλάτος Αναφοράς: φο = 00° 00' 00''
Προσθετική σταθερά στον άξονα (X): Xo = +500.000,00 m
Προσθετική σταθερά στον άξονα (Y): Yo = +0,00 m

ΗΣΗ ΠΑΡΑΘΕΡΙΣΤΙΚΟΥ ΟΙΚΙΣΜΟΥ ΥΠΑΛΛΗΛΩΝ ΥΠΟΥΡΓΕΙΟΥ ΑΓΡΟΤΙΚΗΣ ΑΝΑΠΤΥΞΗΣ ΚΑΙ ΤΡΟΦΙΜΩΝ

423700 423800 423900 424000

Ισοδιάσταση υψομετρικών καμπύλων 0,20 m

1:1000

20–03–2016

Αποτύπωση
Επίγεια

ΥΠΟΥΡΓΕΙΟ ΠΕΡΙΒΑΛΛΟΝΤΟΣ & ΕΝΕΡΓΕΙΑΣ
ΓΕΝΙΚΗ ΔΙΕΥΘΥΝΣΗ ΠΟΛΕΟΔΟΜΙΑΣ
Δ/ΝΣΗ ΠΟΛΕΟΔΟΜΙΚΟΥ ΣΧΕΔΙΑΣΜΟΥ
& ΤΡΑΠΕΖΑΣ ΓΗΣ

ΥΠΟΜΝΗΜΑ

ΚΥΚΛΟΦΟΡΙΑ

ΧΠ ΣΥΛΛΕΚΤΗΡΙΑ ΟΔΟΣ ΧΠ

ΤΟΠΙΚΕΣ ΟΔΟΙ ΔΙΠΛΗΣ ΚΑΤΕΥΘΥΝΣΗΣ

Στάθμευση εναλλάξ δ/α
ΤΟΠΙΚΕΣ ΟΔΟΙ ΜΟΝΗΣ ΚΑΤΕΥΘΥΝΣΗΣ

ΠΟΔΗΛΑΤΟΔΡΟΜΟΣ

ΑΜΙΓΕΙΣ ΠΕΖΟΔΡΟΜΟΙ ΜΕ ΦΥΣΙΚΗ ΔΙΑΜΟΡΦΩΣΗ ΧΩΡΙΣ ΕΠΙΣΤΡΩΣΗ ΩΣ ΠΡΑΣΙΝΟΙ ΔΙΑΔΡΟΜΟΙ / ΜΟΝΟΠΑΤΙΑ ΑΠΟΚΛΕΙΣΤΙΚΗΣ ΚΥΚΛΟΦΟΡΙΑΣ ΠΕΖΩΝ

ΠΕΖΟΔΡΟΜΟΙ ΜΕ ΕΠΙΣΤΡΩΣΗ ΚΑΙ ΠΕΡΙΟΡΙΣΜΕΝΗ ΚΥΚΛΟΦΟΡΙΑ ΟΧΗΜΑΤΩΝ ΠΕΡΙΟΙΚΩΝ

ΧΡΗΣΕΙΣ ΓΗΣ

ΠΑΙΔΙΚΗ ΧΑΡΑ

ΚΟΙΝΟΧΡΗΣΤΟΙ ΧΩΡΟΙ ΠΡΑΣΙΝΟΥ
ΑΘΛΗΤΙΚΟΣ ΧΩΡΟΣ

ΧΩΡΟΣ ΠΛΑΤΕΙΑΣ
-ΥΠΟΓΕΙΟΣ ΧΩΡΟΣ ΣΤΑΘΜΕΥΣΗΣ

ΚΑΤΟΙΚΙΑ ΕΝΔΙΑΜΕΣΟΥ ΕΠΙΠΕΔΟΥ (ΜΚ)
-ΕΜΠΟΡΙΚΕΣ ΧΡΗΣΕΙΣ
-ΚΟΙΝΩΦΕΛΕΙΣ ΧΡΗΣΕΙΣ

ΟΙΚΟΔΟΜΙΚΑ ΤΕΤΡΑΓΩΝΑ ΚΑΤΟΙΚΙΑ (Κ1) ΑΠΟΚΛΕΙΣΤΙΚΗ ΚΑΤΟΙΚΙΑ

ΡΥΜΟΤΟΜΙΚΗ ΓΡΑΜΜΗ
ΟΙΚΟΔΟΜΙΚΗ ΓΡΑΜΜΗ
ΠΛΑΤΟΣ ΠΡΟΚΗΠΙΟΥ (ΠΡΑΣΙΑ)

ΧΩΡΟΣ ΣΤΑΘΜΕΥΣΗΣ

ΟΡΙΑ ΡΕΜΑΤΟΣ
- ΜΙΣΓΑΓΚΕΙΑΣ
ΓΡΑΜΜΕΣ ΑΣΦΑΛΕΙΑΣ

ΟΡΙΑ ΧΩΡΩΝ – ΠΕΡΙΟΧΩΝ

Τ3 ΟΡΙΟ ΟΙΚΟΔΟΜΙΚΟΥ ΤΕΤΡΑΓΩΝΟΥ

Ρ25 ΟΡΙΟ ΠΕΡΙΜΕΤΡΙΚΟΥ ΧΩΡΟΥ ΠΡΑΣΙΝΟΥ

ΡΜ33 ΟΡΙΟ ΡΕΜΑΤΟΣ

ΜΣ16 ΟΡΙΟ ΜΙΣΓΑΓΚΕΙΑΣ

40 ΟΡΙΟ ΙΔΙΟΚΤΗΣΙΑΣ ΜΕ ΣΙΔΕΡΟΠΑΣΣΑΛΟ ΣΕ ΜΠΕΤΟΝ

19 ΦΥΣΙΚΟ ΟΡΙΟ ΙΔΙΟΚΤΗΣΙΑΣ

ΟΡΙΟ ΙΔΙΟΚΤΗΣΙΑΣ

Χ19 ΟΡΙΟ ΠΟΛΕΟΔΟΜΗΣΗΣ

ΟΡΙΟΓΡΑΜΜΗ ΕΝΤΑΣΣΟΜΕΝΗΣ ΕΚΤΑΣΗΣ ΣΕ ΣΧΕΔΙΟ ΠΟΛΗΣ

ΠΟΛΕΟΔΟΜΙΚΗ ΜΕΛΕΤΗ
Β' ΚΑΤΟΙΚΙΑΣ
ΙΔΙΩΤΙΚΗ ΠΟΛΕΟΔΟΜΗΣΗ ΠΕΡΙΟΧΗΣ Π.Ε.Ρ.Π.Ο.

ΚΕΝΤΡΙΚΟ ΣΥΜΒΟΥΛΙΟ ΠΟΛΕΟΔΟΜΙΚΩΝ ΘΕΜΑΤΩΝ & ΑΜΦΙΣΒΗΤΗΣΕΩΝ
Το παρόν σχεδιάγραμμα μελετήθηκε από το ΚΕ.ΣΥ ΠΟ Θ.Α. την 28/12/2018 και εγκρίθηκε σύμφωνα με την υπ' αριθμ 15 γνωμοδότησή του
ΠΡΟΕΔΡΟΣ ΓΡΑΜΜΑΤΕΑΣ
Ε. Χλαμπατζή Χ. ΚΑΣΑΠΗ

ΠΟΛ.3 ΡΥΜΟΤΟΜΙΚΟ

ΠΙΝΑΚΙΔΑ 3
ΔΙΑΝΟΜΗ ΠΙΝΑΚΙΔΩΝ

(1) 04224–41394/1 0.999673	
(2) 04224–41388/1 0.999673	(3) 04232–41388/1 0.999672

Το παρόν διάγραμμα συνοδεύει την από 19/12/2018 εισήγηση της Δ/νσης Πολεοδομ. Σχ/σμού Υπουργείου Περιβ/ντος & Ενέργειας.
Ο ΠΡΟΪΣΤΑΜΕΝΟΣ ΤΗΣ Δ/ΝΣΗΣ
Θ. Μ...

ΟΡΟΙ ΔΟΜΗΣΗΣ

ΤΟΜΕΑΣ	ΑΜΙΓΗΣ ΚΑΤΟΙΚΙΑ	ΓΕΝΙΚΗ ΚΑΤΟΙΚΙΑ
ΕΛΑΧΙΣΤΟ ΠΡΟΣΩΠΟ	15.00 μ	
ΕΛΑΧΙΣΤΟ ΕΜΒΑΔΟΝ	500.00 μ²	
ΜΕΓΙΣΤΗ ΚΑΛΥΨΗ	40 %	40 %
ΣΥΝΤΕΛΕΣΤΗΣ ΔΟΜΗΣΗΣ	0.3	0.6
ΜΕΓΙΣΤΟΣ ΑΡΙΘΜΟΣ ΟΡΟΦΩΝ	2	
ΜΕΓΙΣΤΟ ΥΨΟΣ ΚΤΙΡΙΩΝ	7.50 μ	
ΜΕΓΙΣΤΟ ΥΨΟΣ ΜΕ ΣΤΕΓΗ	9.00 μ	
ΕΠΙΒΑΛΛΕΤΑΙ ΠΡΑΣΙΑ ΠΛΑΤΟΥΣ	5.00 μ	
ΔΕΝ ΕΠΙΤΡΕΠΕΤΑΙ Η ΚΑΤΑΣΚΕΥΗ ΚΤΙΣΜΑΤΩΝ ΕΠΙ ΕΛΕΥΘΕΡΩΝ ΥΠΟΣΤΗΛΩΜΑΤΩΝ (PILOTIS)		
ΥΠΟΧΡΕΩΤΙΚΕΣ ΘΕΣΕΙΣ ΣΤΑΘΜΕΥΣΗΣ ΑΝΑ ΟΙΚΟΠΕΔΟ ΩΣ ΕΞΗΣ: 0μ² – 100μ² ΔΟΜΗΣΗΣ 1 ΘΕΣΗ, 100μ² – 200μ² ΔΟΜΗΣΗΣ 2 ΘΕΣΕΙΣ		

ΙΔΙΩΤΙΚΗ ΠΟΛΕΟΔΟΜΗΣΗ ΠΑΡΑΘΕΡΙΣΤΙΚΟΥ ΟΙΚΙΣΜΟΥ ΥΠΑΛΛΗΛΩΝ ΥΠΟΥΡΓΕΙΟΥ ΑΓΡΟΤΙΚΗΣ ΑΝΑΠΤΥΞΗΣ ΚΑΙ ΤΡΟΦΙΜΩΝ

ΘΕΣΗ: ΔΕΛΠΡΙΖΑ – ΚΑΠΕΛΑ ΤΟΠΙΚΗΣ ΚΟΙΝΟΤΗΤΑΣ ΚΟΙΛΑΔΑΣ ΔΗΜΟΤΙΚΗΣ ΕΝΟΤΗΤΑΣ ΚΡΑΝΙΔΙΟΥ ΔΗΜΟΥ ΕΡΜΙΟΝΙΔΑΣ ΠΕΡΙΦΕΡΕΙΑΚΗΣ ΕΝΟΤΗΤΑΣ ΑΡΓΟΛΙΔΑΣ ΠΕΡΙΦΕΡΕΙΑΣ ΠΕΛΟΠΟΝΝΗΣΟΥ

ΠΟΛΕΟΔΟΜΙΚΗ ΜΕΛΕΤΗ

ΣΧΕΔΙΟ : ΡΥΜΟΤΟΜΙΚΟ — ΚΛΙΜΑΚΑ 1 : 1000

ΑΘΗΝΑ ΣΕΠΤΕΜΒΡΙΟΣ 2017 — ΑΡ.ΣΧΕΔΙΟΥ ΠΟΛ.3 / 3

ΠΙΝΑΚΙΔΑ 3 / 3 Ε.Γ.Σ.Α.'87: [04232–41388/1]

ΓΡΑΦΕΙΟ ΜΕΛΕΤΩΝ
Παν. Χ. Δάρα
Νίκης 44 105 58 Αθήνα
τηλ: 210 5241729
fax: 210 5241728

ΟΜΑΔΑ ΜΕΛΕΤΗΣ
Παν. Χ. Δάρας - Τοπογράφος Μηχανικός Ε.Μ.Π. (Περιβαλλοντικός Σχεδιασμός Πόλεων & Κτιρίων MSc)
Κων. Νικολόπουλος - Μηχανικός Περιβάλλοντος (Enviromental Engineer MSc, Sci BSc)
Φαρίντα Ε. Αζίζ - Αρχιτέκτων Μηχανικός (Περιβαλλοντικός Σχεδιασμός Πόλεων & Κτιρίων MSc)
Παναγ. Μεταξάτος - Πολιτικός Μηχανικός
Δημ. Κυριακόπουλος Τοπογράφος Μηχανικός Ε.Μ.Π.

ΥΠΟΓΡΑΦΗ–ΣΦΡΑΓΙΔΑ

ΠΑΝΑΓΙΩΤΗΣ Χ. ΔΑΡΑΣ
ΔΙΠΛ. ΑΓΡΟΝΟΜΟΣ & ΤΟΠΟΓΡΑΦΟΣ ΜΗΧΑΝΙΚΟΣ
ΕΘΝΙΚΟΥ ΜΕΤΣΟΒΙΟΥ ΠΟΛΥΤΕΧΝΕΙΟΥ
MSc ΠΕΡΙΒΑΛΛΟΝΤΙΚΟΣ ΣΧΕΔΙΑΣΜΟΣ ΠΟΛΕΩΝ & ΚΤΙΡΙΩΝ
ΜΕΛΟΣ Τ.Ε.Ε. - ΑΡΙΘΜΟΣ ΜΗΤΡΩΟΥ 52323
ΝΙΚΗΣ 44 - 105 58 ΑΘΗΝΑ - ΤΗΛ. 210 5241728-9

ΘΕΩΡΗΣΕΙΣ



ΕΘΝΙΚΟ ΤΥΠΟΓΡΑΦΕΙΟ

Το Εθνικό Τυπογραφείο αποτελεί δημόσια υπηρεσία υπαγόμενη στο Υπουργείο Διοικητικής Ανασυγκρότησης και έχει την ευθύνη τόσο για τη σύνταξη, διαχείριση, εκτύπωση και κυκλοφορία των Φύλλων της Εφημερίδας της Κυβερνήσεως (ΦΕΚ), όσο και για την κάλυψη των εκτυπωτικών - εκδοτικών αναγκών του δημοσίου και του ευρύτερου δημόσιου τομέα (ν. 3469/2006/Α΄ 131 και π.δ. 29/2018/Α΄58).

1. ΦΥΛΛΟ ΤΗΣ ΕΦΗΜΕΡΙΔΑΣ ΤΗΣ ΚΥΒΕΡΝΗΣΕΩΣ (ΦΕΚ)

- Τα **ΦΕΚ σε ηλεκτρονική μορφή** διατίθενται δωρεάν στο **www.et.gr**, την επίσημη ιστοσελίδα του Εθνικού Τυπογραφείου. Όσα ΦΕΚ δεν έχουν ψηφιοποιηθεί και καταχωριστεί στην ανωτέρω ιστοσελίδα, ψηφιοποιούνται και αποστέλλονται επίσης δωρεάν με την υποβολή αίτησης, για την οποία αρκεί η συμπλήρωση των αναγκαίων στοιχείων σε ειδική φόρμα στον ιστότοπο www.et.gr.
- Τα **ΦΕΚ σε έντυπη μορφή** διατίθενται σε μεμονωμένα φύλλα είτε απευθείας από το Τμήμα Πωλήσεων και Συνδρομητών, είτε ταχυδρομικά με την αποστολή αιτήματος παραγγελίας μέσω των ΚΕΠ, είτε με ετήσια συνδρομή μέσω του Τμήματος Πωλήσεων και Συνδρομητών. Το κόστος ενός ασπρόμαυρου ΦΕΚ από 1 έως 16 σελίδες είναι 1,00 €, αλλά για κάθε επιπλέον οκτασέλιδο (ή μέρος αυτού) προσαυξάνεται κατά 0,20 €. Το κόστος ενός έγχρωμου ΦΕΚ από 1 έως 16 σελίδες είναι 1,50 €, αλλά για κάθε επιπλέον οκτασέλιδο (ή μέρος αυτού) προσαυξάνεται κατά 0,30 €. Το τεύχος Α.Σ.Ε.Π. διατίθεται δωρεάν.
- **Τρόποι αποστολής κειμένων προς δημοσίευση:**

Α. Τα κείμενα προς δημοσίευση στο ΦΕΚ, από τις υπηρεσίες και τους φορείς του δημοσίου, αποστέλλονται ηλεκτρονικά στη διεύθυνση **webmaster.et@et.gr** με χρήση προηγμένης ψηφιακής υπογραφής και χρονοσήμανσης.

Β. Κατ’ εξαίρεση, όσοι πολίτες δεν διαθέτουν προηγμένη ψηφιακή υπογραφή μπορούν είτε να αποστέλλουν ταχυδρομικά, είτε να καταθέτουν με εκπρόσωπό τους κείμενα προς δημοσίευση εκτυπωμένα σε χαρτί στο Τμήμα Παραλαβής και Καταχώρισης Δημοσιευμάτων.

- Πληροφορίες, σχετικά με την αποστολή/κατάθεση εγγράφων προς δημοσίευση, την ημερήσια κυκλοφορία των Φ.Ε.Κ., με την πώληση των τευχών και με τους ισχύοντες τιμοκαταλόγους για όλες τις υπηρεσίες μας, περιλαμβάνονται στον ιστότοπο (www.et.gr). Επίσης μέσω του ιστότοπου δίδονται πληροφορίες σχετικά με την πορεία δημοσίευσης των εγγράφων, με βάση τον Κωδικό Αριθμό Δημοσιεύματος (ΚΑΔ). Πρόκειται για τον αριθμό που εκδίδει το Εθνικό Τυπογραφείο για όλα τα κείμενα που πληρούν τις προϋποθέσεις δημοσίευσης.

2. ΕΚΤΥΠΩΤΙΚΕΣ - ΕΚΔΟΤΙΚΕΣ ΑΝΑΓΚΕΣ ΤΟΥ ΔΗΜΟΣΙΟΥ

Το Εθνικό Τυπογραφείο ανταποκρινόμενο σε αιτήματα υπηρεσιών και φορέων του δημοσίου αναλαμβάνει να σχεδιάσει και να εκτυπώσει έντυπα, φυλλάδια, βιβλία, αφίσες, μπλοκ, μηχανογραφικά έντυπα, φακέλους για κάθε χρήση, κ.ά.

Επίσης σχεδιάζει ψηφιακές εκδόσεις, λογότυπα και παράγει οπτικοακουστικό υλικό.

Ταχυδρομική Διεύθυνση: Καποδιστρίου 34, τ.κ. 10432, Αθήνα

ΤΗΛΕΦΩΝΙΚΟ ΚΕΝΤΡΟ: 210 5279000 - fax: 210 5279054

ΕΞΥΠΗΡΕΤΗΣΗ ΚΟΙΝΟΥ
Πωλήσεις - Συνδρομές: (Ισόγειο, τηλ. 210 5279178 - 180)
Πληροφορίες: (Ισόγειο, Γρ. 3 και τηλεφ. κέντρο 210 5279000)
Παραλαβή Δημ. Ύλης: (Ισόγειο, τηλ. 210 5279167, 210 5279139)

Ωράριο για το κοινό: Δευτέρα ως Παρασκευή: 8:00 - 13:30

Ιστότοπος: **www.et.gr**

Πληροφορίες σχετικά με την λειτουργία του ιστότοπου: **helpdesk.et@et.gr**

Αποστολή ψηφιακά υπογεγραμμένων εγγράφων προς δημοσίευση στο ΦΕΚ: **webmaster.et@et.gr**

Πληροφορίες για γενικό πρωτόκολλο και αλληλογραφία: **grammateia@et.gr**

Πείτε μας τη γνώμη σας,
για να βελτιώσουμε τις υπηρεσίες μας, συμπληρώνοντας την ειδική φόρμα στον ιστότοπό μας.

